


Kaart 9: Toekomstige Waterhuishoudkundige Situatie Zemelpolder

Legenda

- poldergrens
- Watergangen**
 - primaire watergang
 - overige watergang
- Kunstwerken**
 - stuw
 - gemaal
 - duiker
 - inlaat
 - sifon
- Peilvakken**
 - OR-1.08.2.1
 - OR-1.08.2.2
 - OR-1.08.2.3
 - OR-1.08.1.1
- Peilafwijkingen**
 - Hoogwatervoorziening

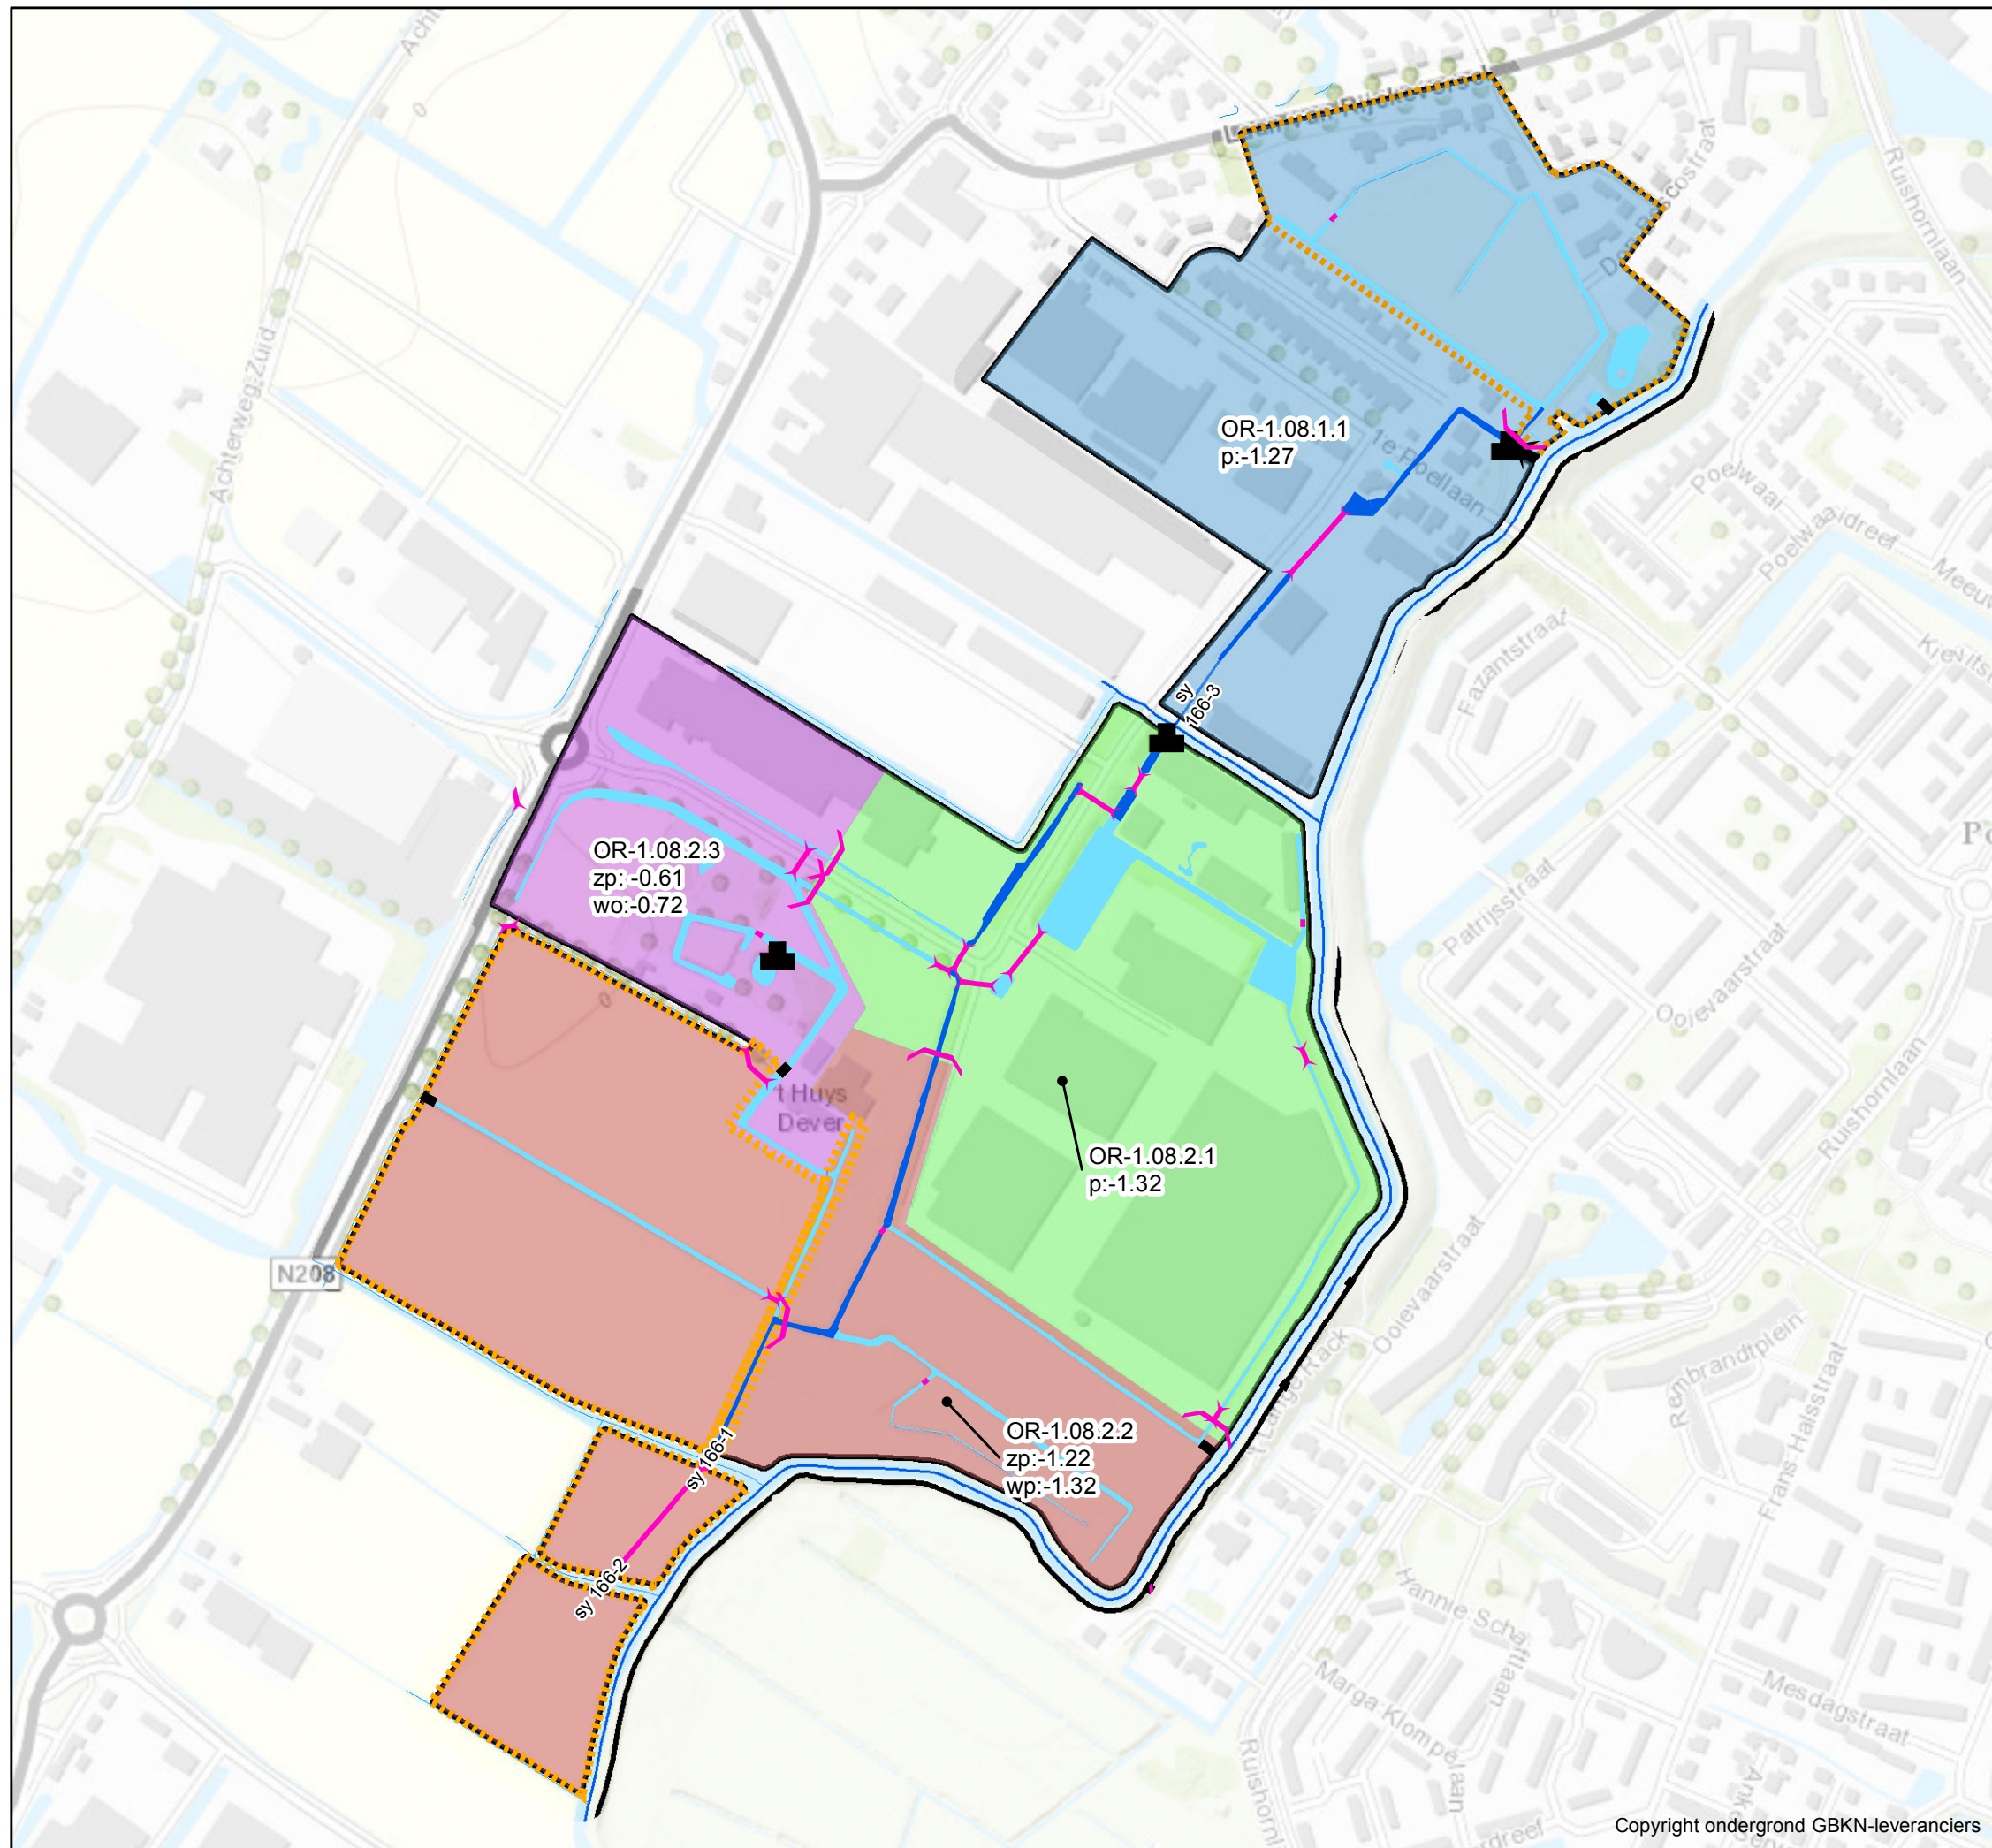

Behoort bij besluit van de Verenigde Vergadering van het Hoogheemraadschap van Rijnland, d.d. nr. 17.081755

De secretaris algemeen directeur,

C.M van de Wiel

Peilbesluit Zemelpolder

Augustus 2017
Schaal op A3: 1:4.750

