


# Waterhuishoudkundige Situatie Grote Polder - Industrierrein

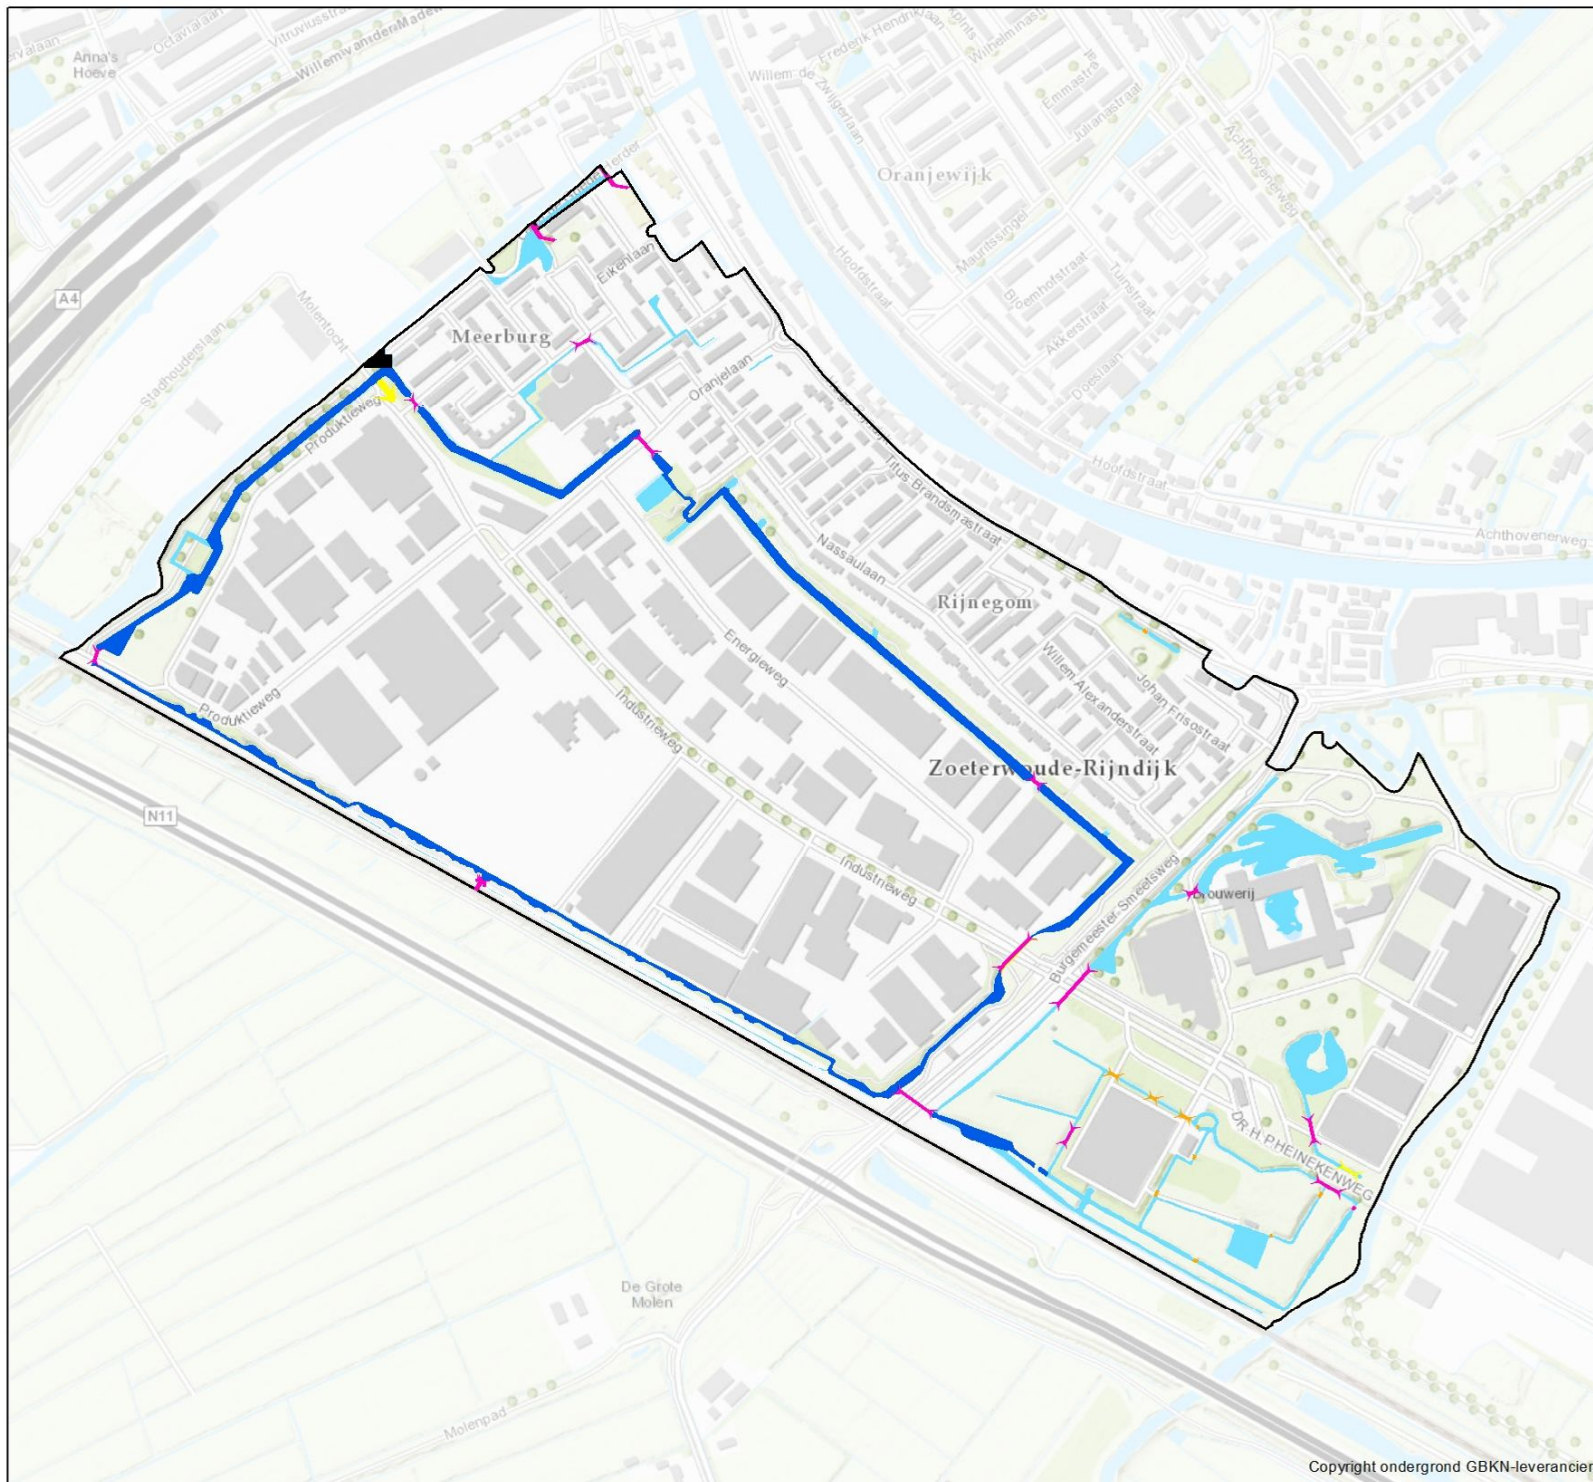

**Legenda**

- polder
- Watergangen**
  - primaire watergang
  - overige watergang
- Kunstwerken**
  - stuw (gerealiseerd)
  - gemaal (gerealiseerd)
  - duiker
  - duiker (planvorming)
  - inlaat
  - inlaat (planvorming)
  - sifon (gerealiseerd)

Februari 2017  
Schaal: 1:6,500  
0 200 400  
Meters

