




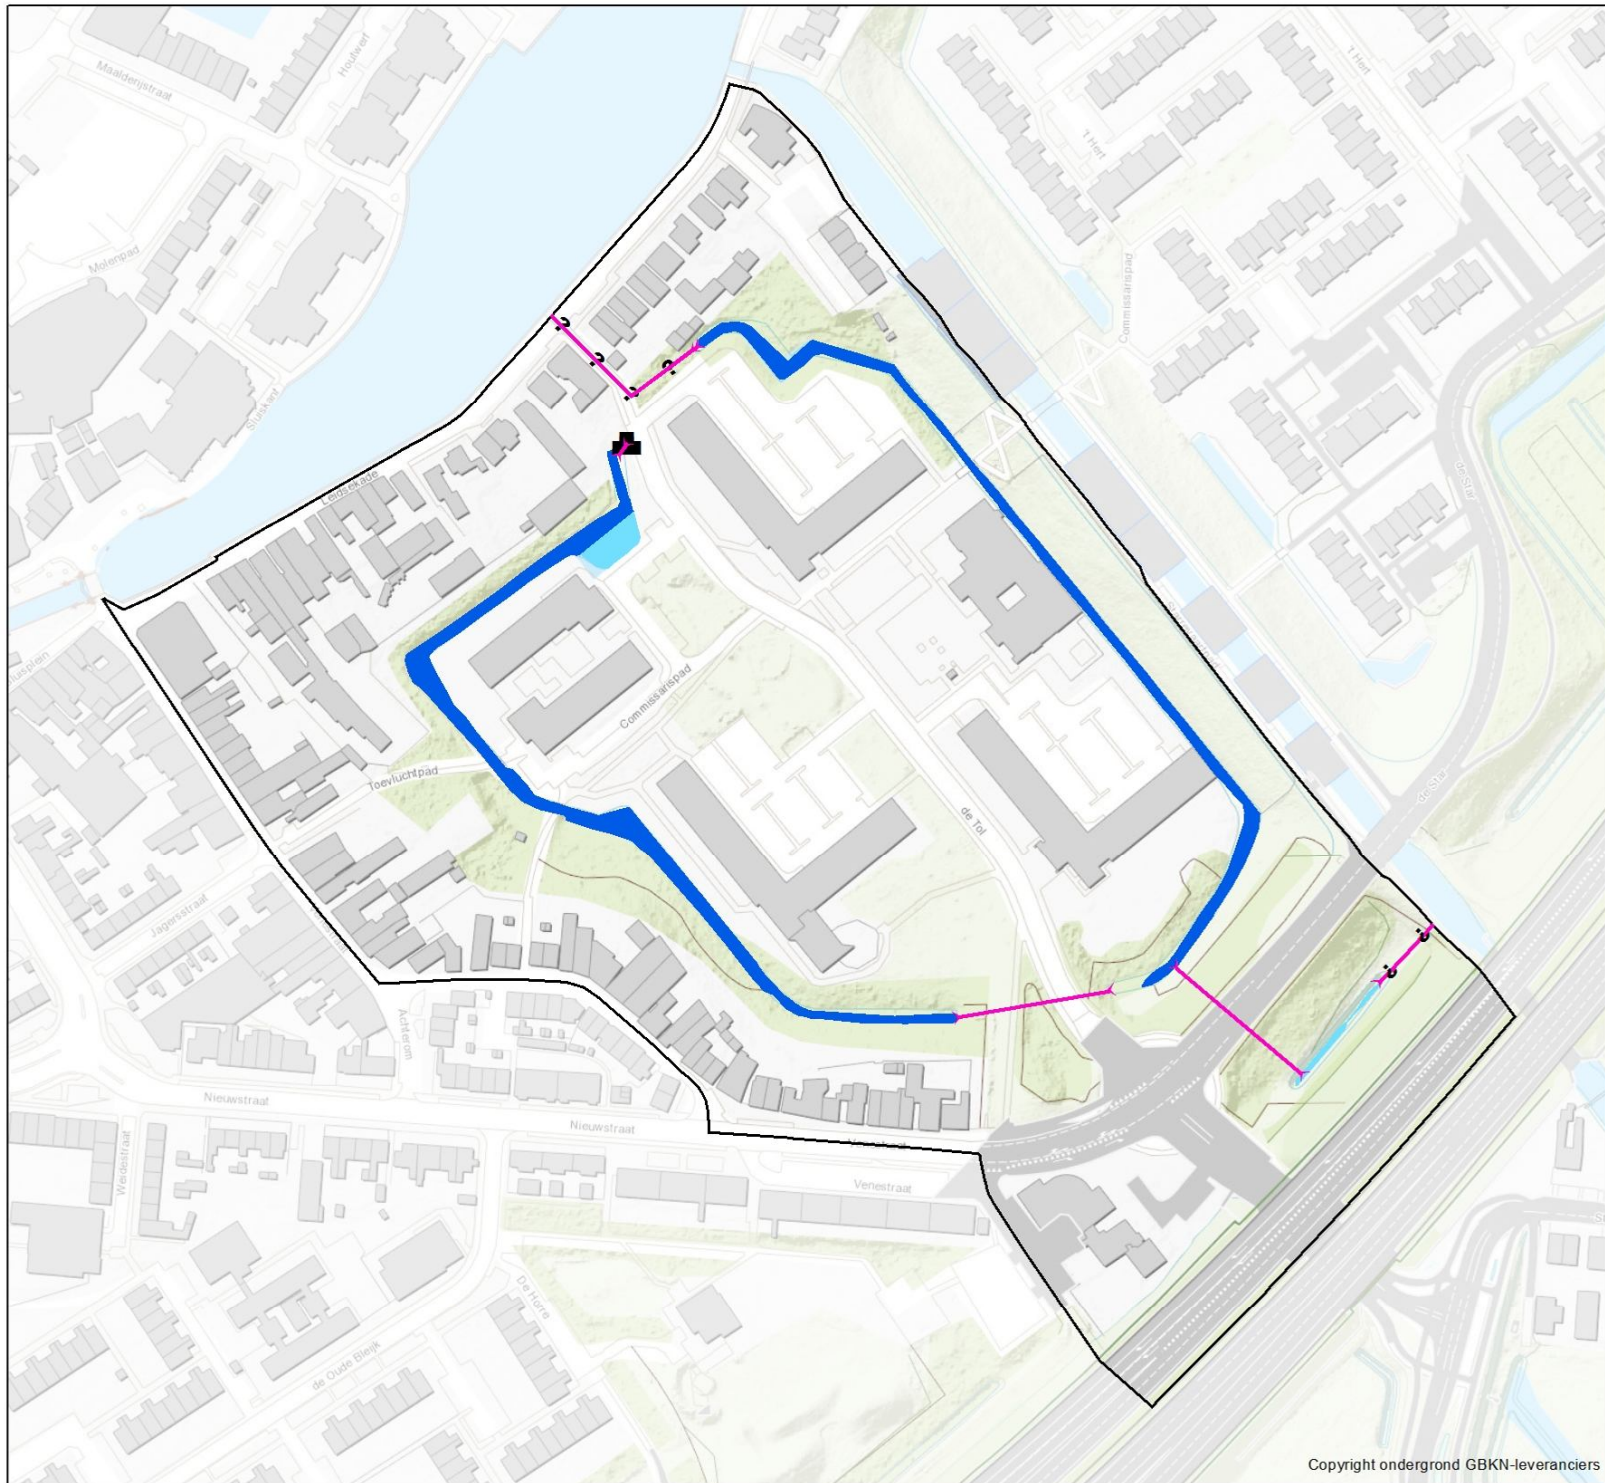


Waterhuishoudkundige Situatie Polder Klein Starrevaart, De Tol

- Legenda**
-  polder
 - Watergangen**
 -  primaire watergang
 -  overige watergang
 - Kunstwerken**
 -  stuw (gerealiseerd)
 - emaal (gerealiseerd)
 - duiker
 - duiker (planvorming)
 - inlaat
 - inlaat (plan vorming)
 - sifon (gerealiseerd)



Februari 2017
Schaal: 1:2,000
0 50 100
Meters



Copyright ondergrond GBKN-leveranciers