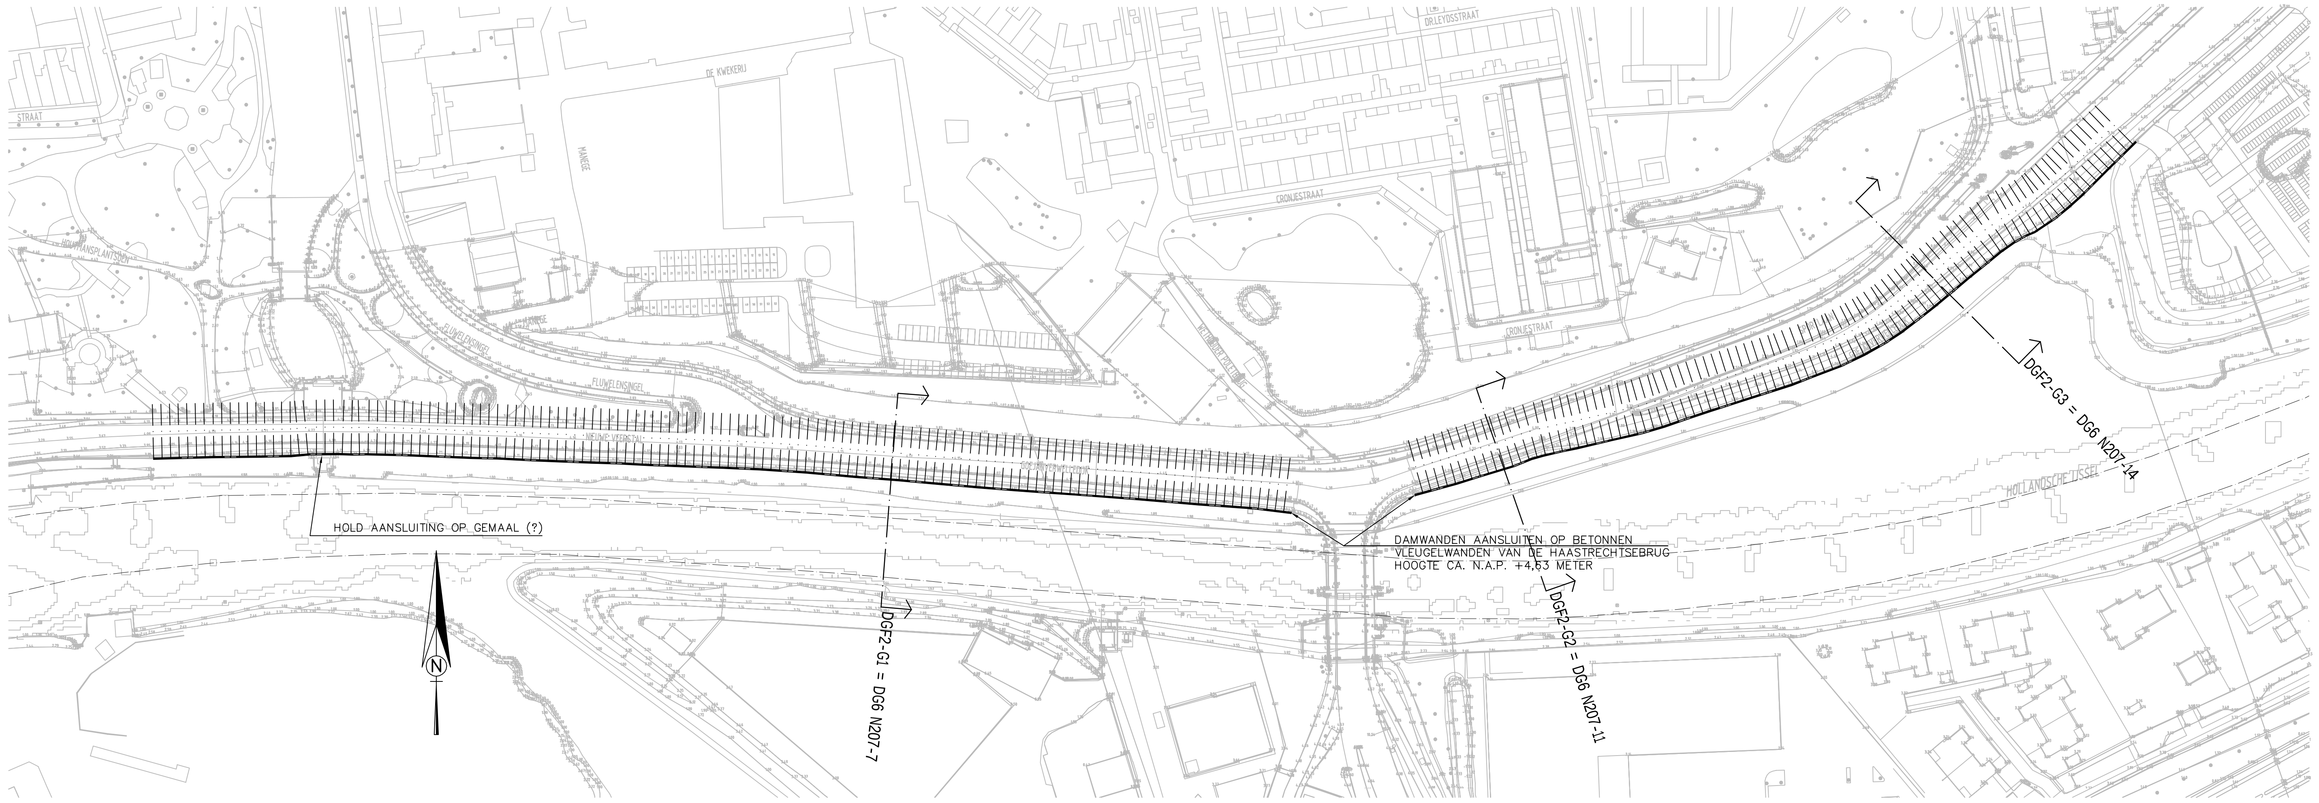

BOVENAANZICHT VARIANT F2

SCHAAL 1:1000

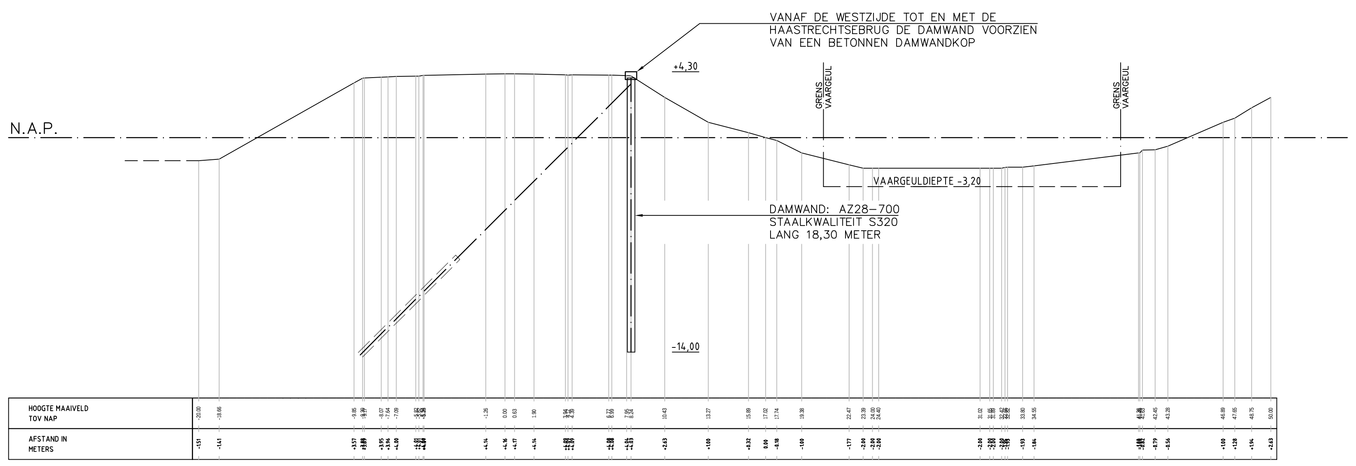

DOORSNEDE DGF2-G1 = DG6 N207-7

SCHAAL 1:200

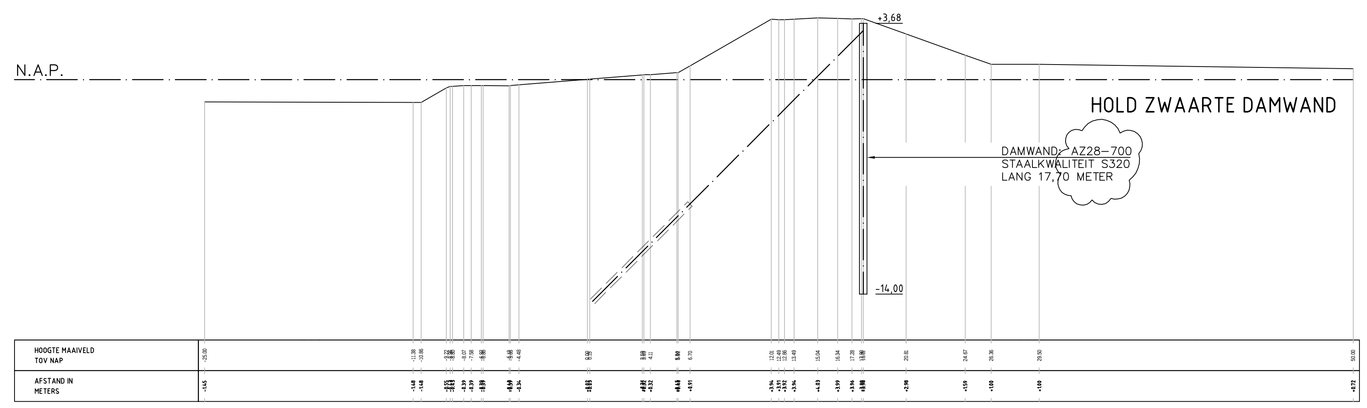

DOORSNEDE DGF2-G3 = DG6 N207-14

SCHAAL 1:200

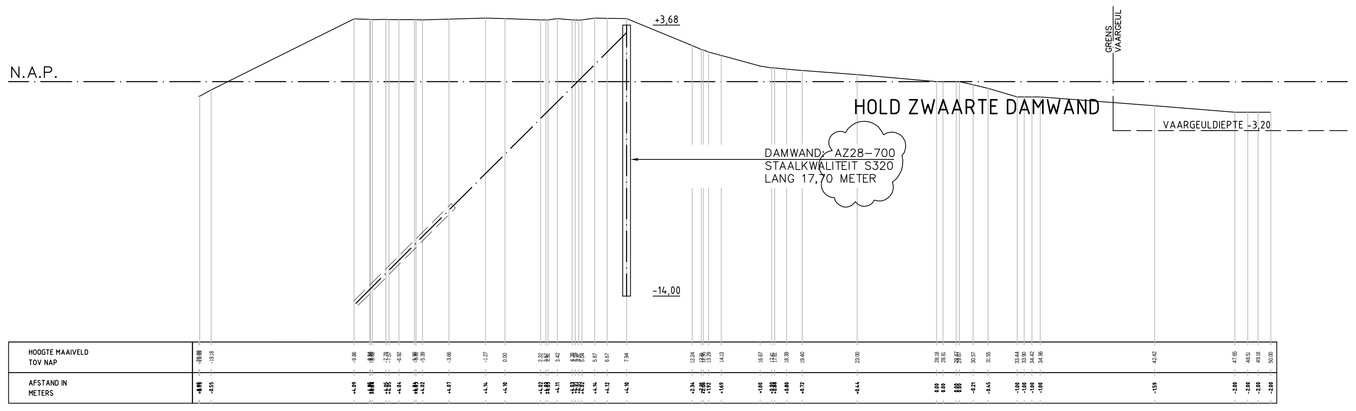

DOORSNEDE DGF2-G2 = DG6 N207-11

SCHAAL 1:200

ANKERGEGEVENS (type groutanker):
SNIJPUNT VERANKERING OP DAMWAND OP N.A.P. +3,20 / +3,50 METER
ANKERHOEK: 45 GRADEN
ANKERLENGTE: 25 METER
ANKERKRACHT: Fa;max = 100 – 120 kN/m (horizontaal)

GEGEVENS ZIJN VAN TOEPASSING OP DOORSNEDE DGF2-G1 EN WEL TOT AAN DE HAASTRECHTSBRUG.
DOORSNEDEN NA DE HAASTRECHTSEBRUG WORDEN MINDER ZWAAR BELAST EN KUNNEN DERHALVE LICHTER UITGEVOERD

BINNENWAARTSE DIJKVERSTERKING:
Binnenwaartse dijkversterking wordt in deze variant niet noodzakelijk geacht, omdat de damwandconstructie alle waterkerende functies dient te vervullen. In de vervolgfase zal op basis van de definitieve constructieve berekening (damwand en verankering) het minimaal benodigde grondlichaam achter de damwandconstructie moeten worden afgeleidt. Naar verwachting is binnen het beschikbare dijklichaam hiervoor voldoende ruimte beschikbaar.

UITWERKING VARIANT F2

Greenrivers b.v.
Maurhuizen 30
3811 EJ AMERSFOORT