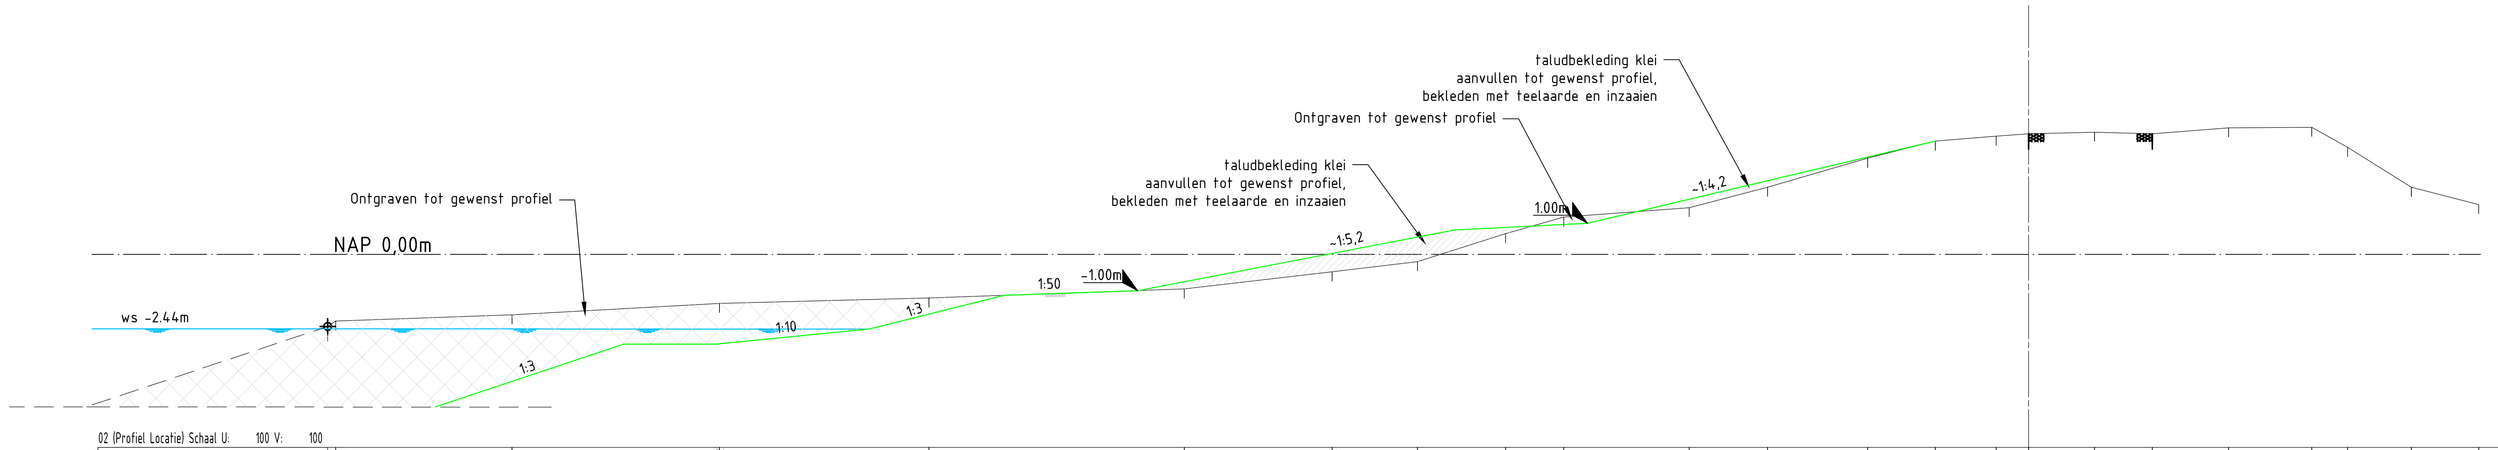

02 (Profiel Locatie) Schaal U: 100 V: 100

| | | |