


Kaart 9: Toekomstige Waterhuishoudkundige Situatie Meer- en Duinpolder

Legenda

- poldergrens
- Watergangen**
 - primaire watergang
 - overige watergang
- Kunstwerken**
 - stuw
 - gemaal
 - duiker
 - inlaat
 - sifon
- Peilvakken Meer- en Duinpolder**
 - OR-1.07.1.1
 - OR-1.07.2.1
 - OR-1.07.3.1
- Peilafwijkingen Meer- en Duinpolder**
 - Hoogwatervoorziening

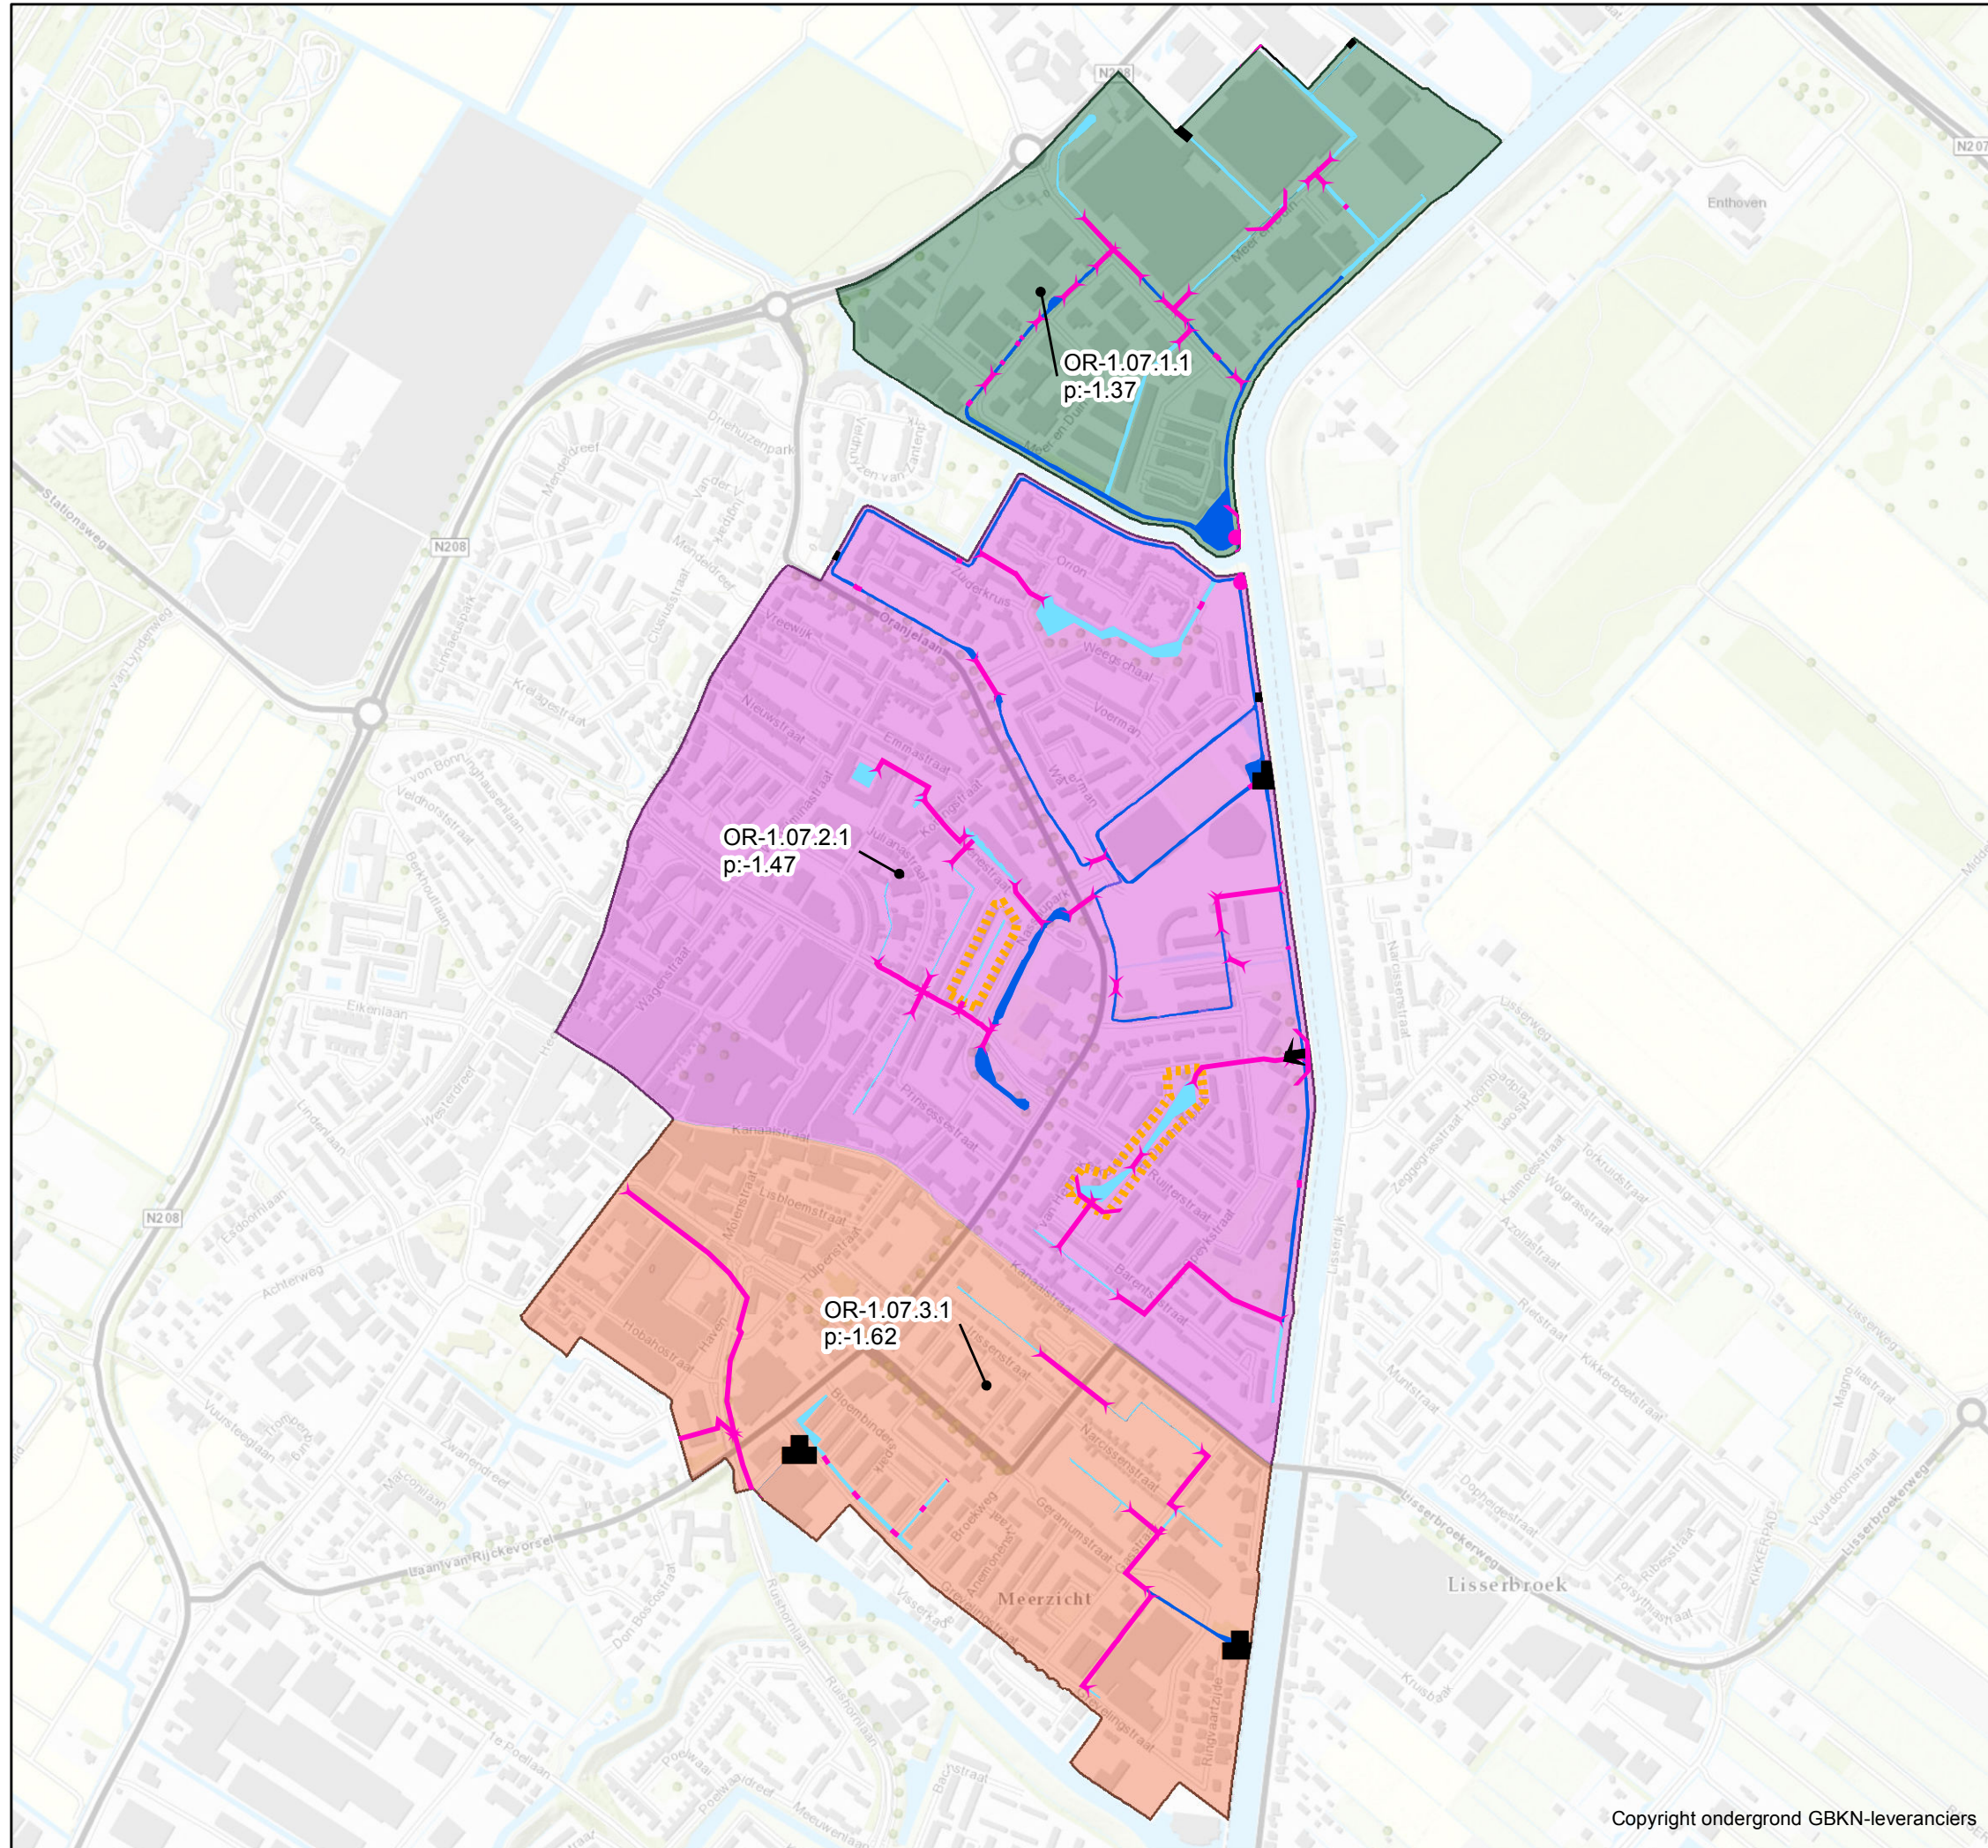

Behoort bij besluit van de Verenigde Vergadering van het Hoogheemraadschap van Rijnland, d.d. nr. 17.081753

De secretaris algemeen directeur,

C.M van de Wiel

Peilbesluit Meer- en Duinpolder
 Augustus 2017
 Schaal: 1:8.750
 0 100 200
 Meters

