




Principe muur, kolk en rabbatstrook, bovenaanzicht, schaal 1:20

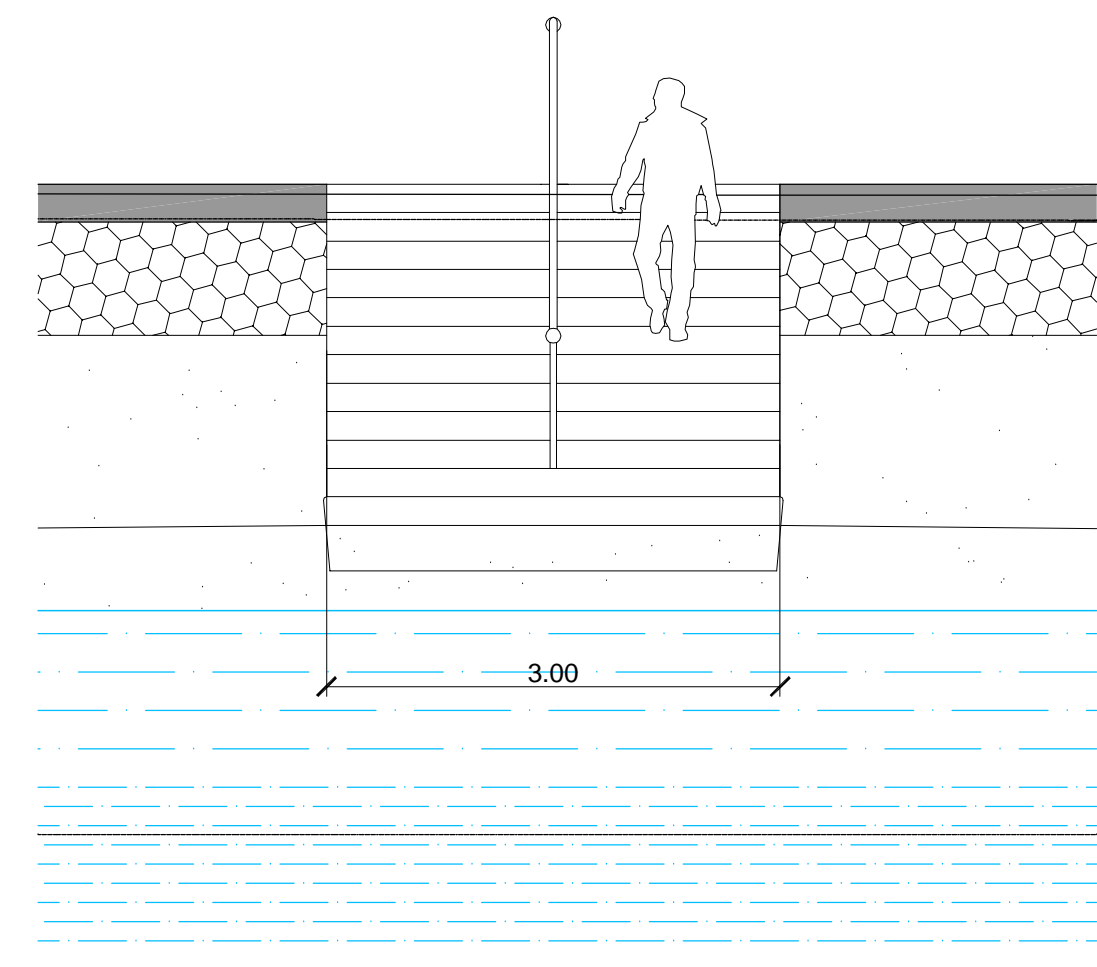


Vooranzicht trap Fluwelensingel, schaal 1:50

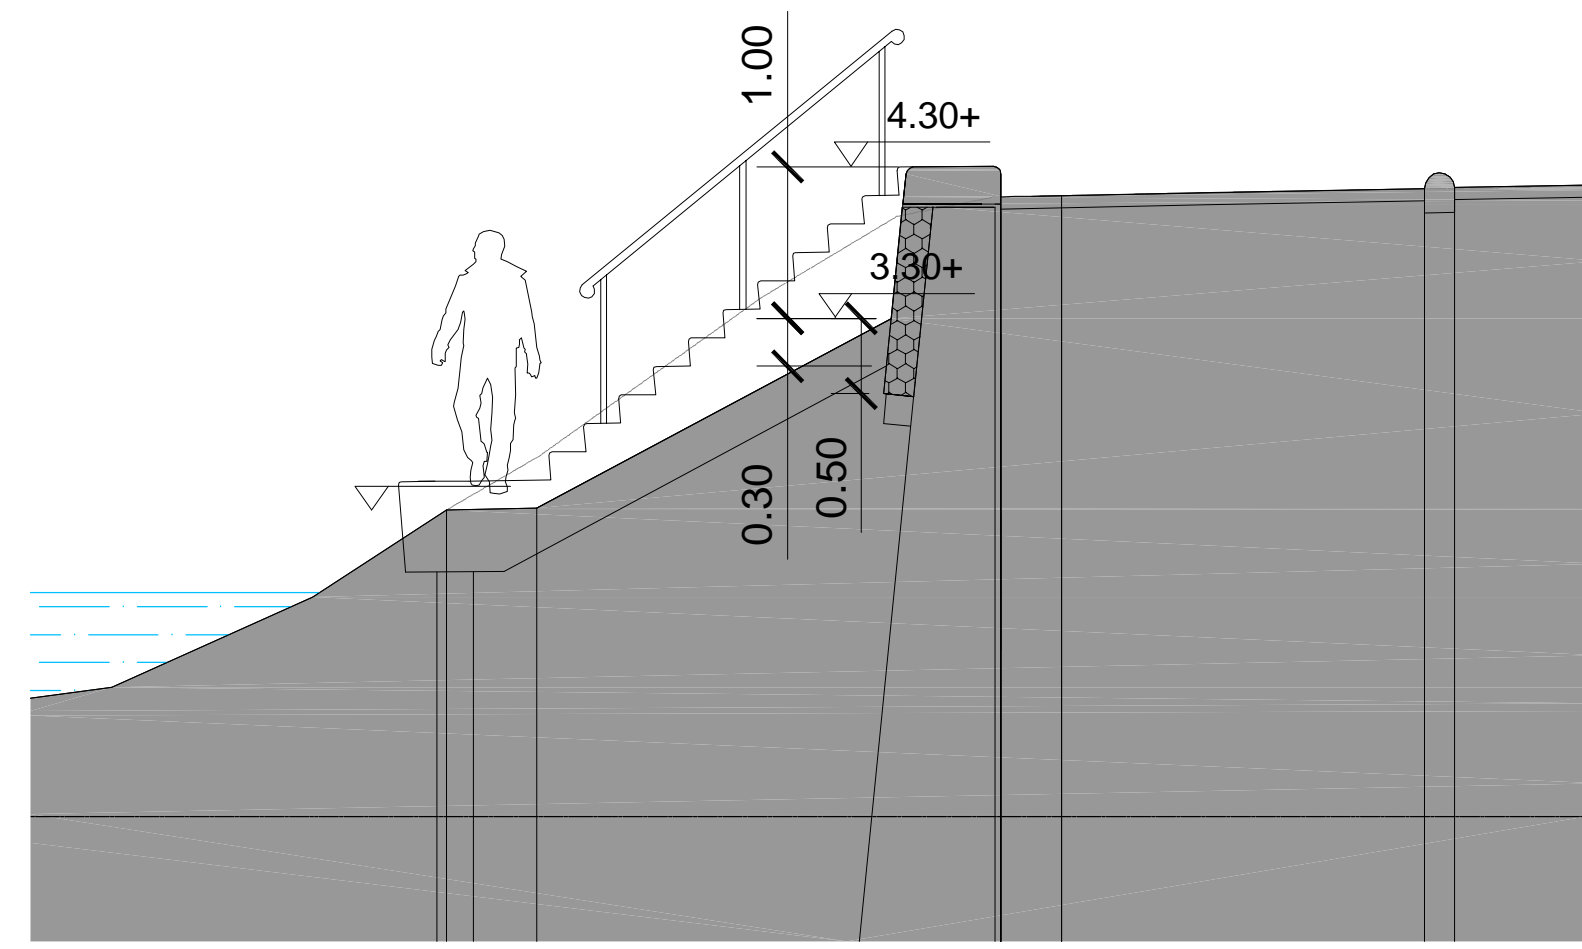


Dwarsdoorsnede trap Fluwelensingel (doorsnede B-B), oprede 188mm, aantrede 230mm, schaal 1:50

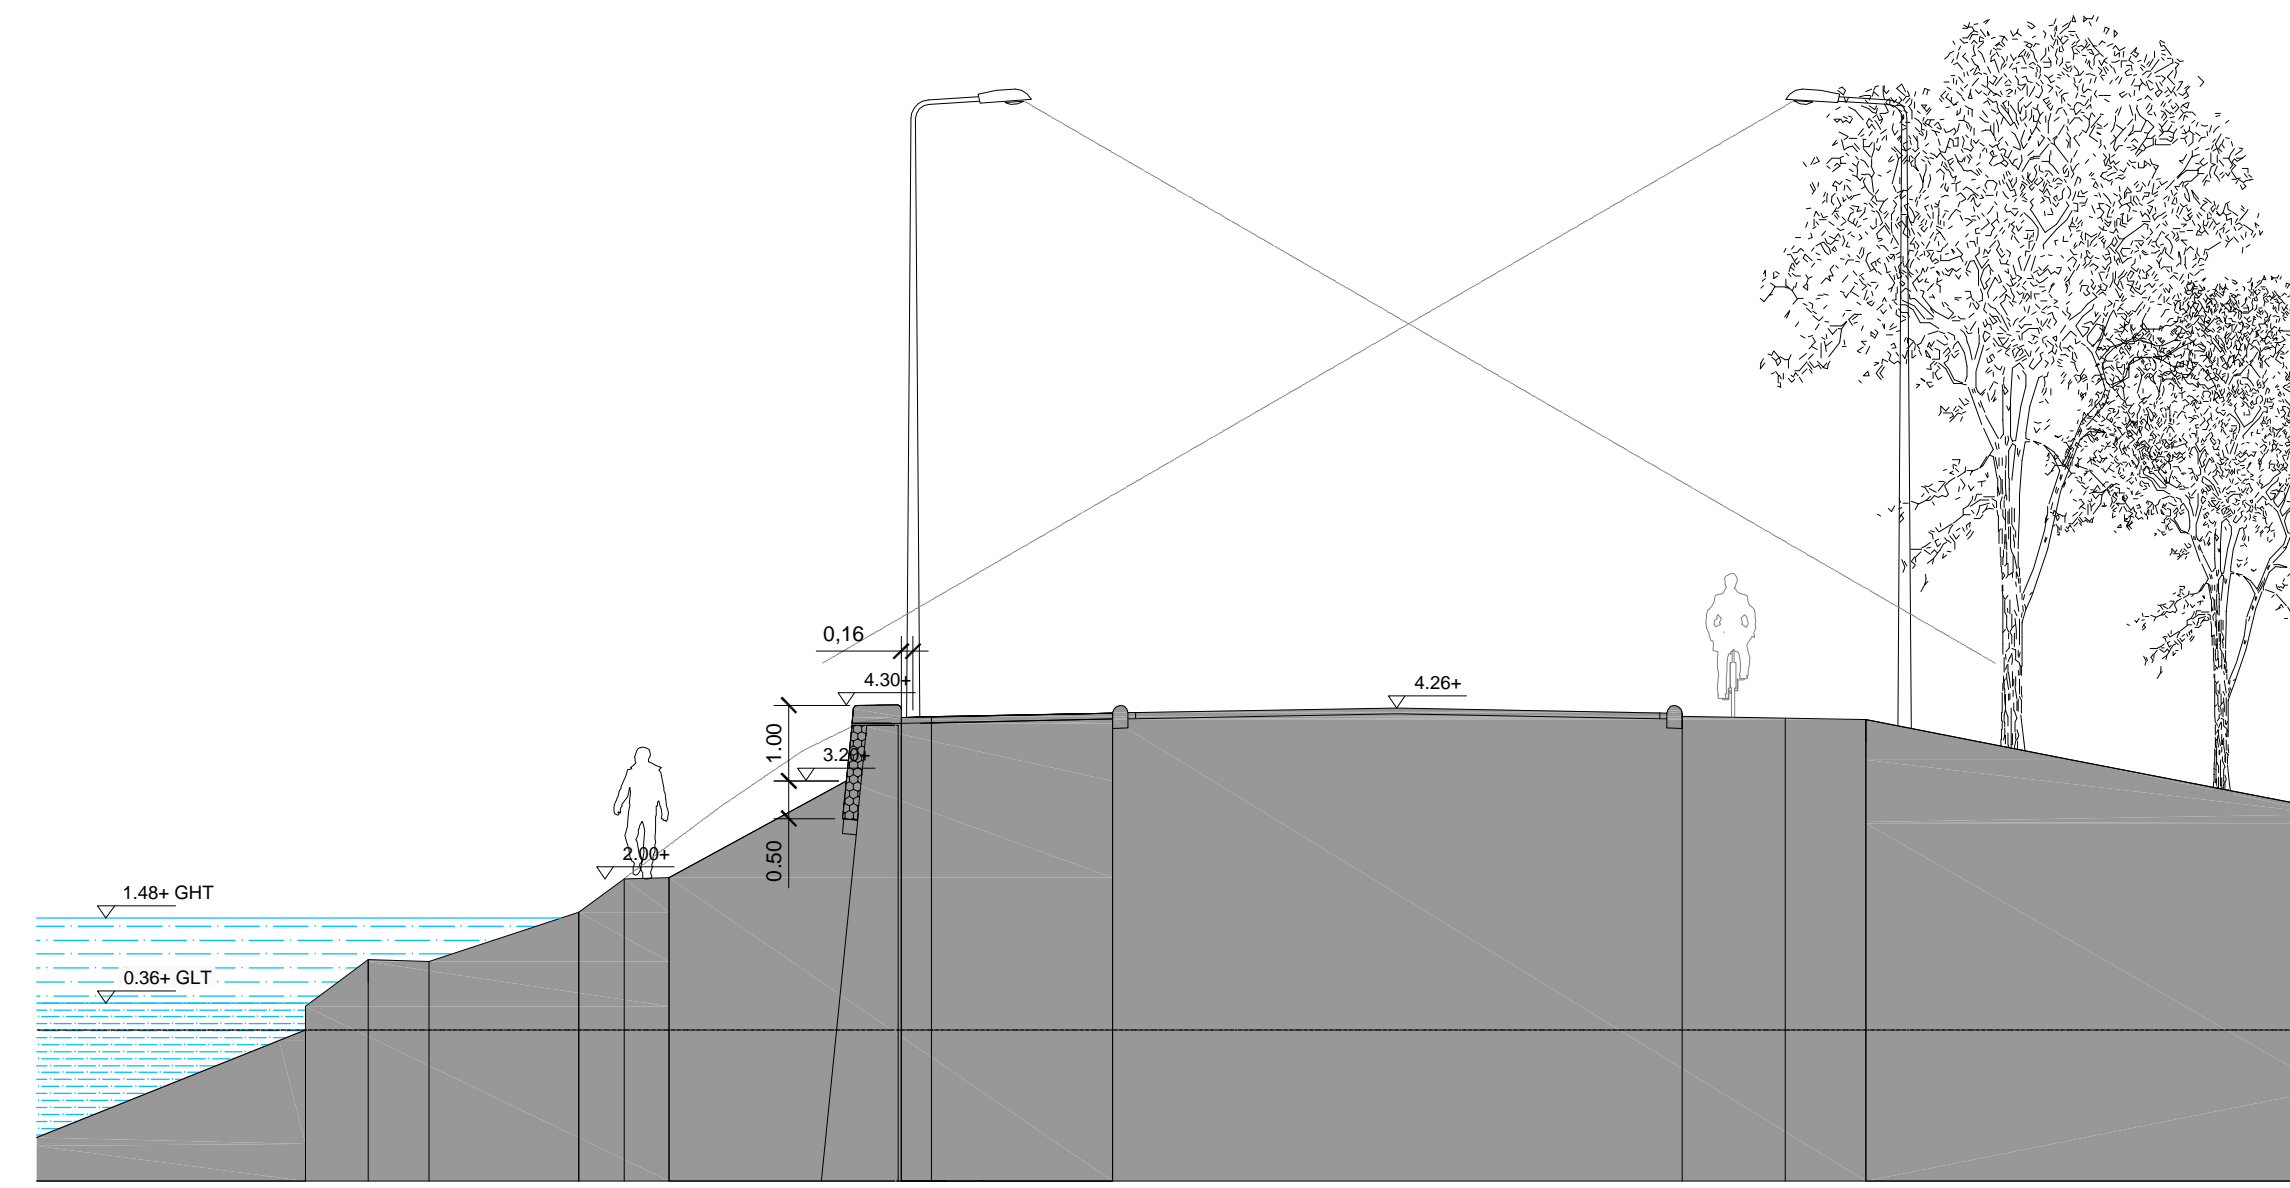


Doorsnede A-A', schaal 1:100

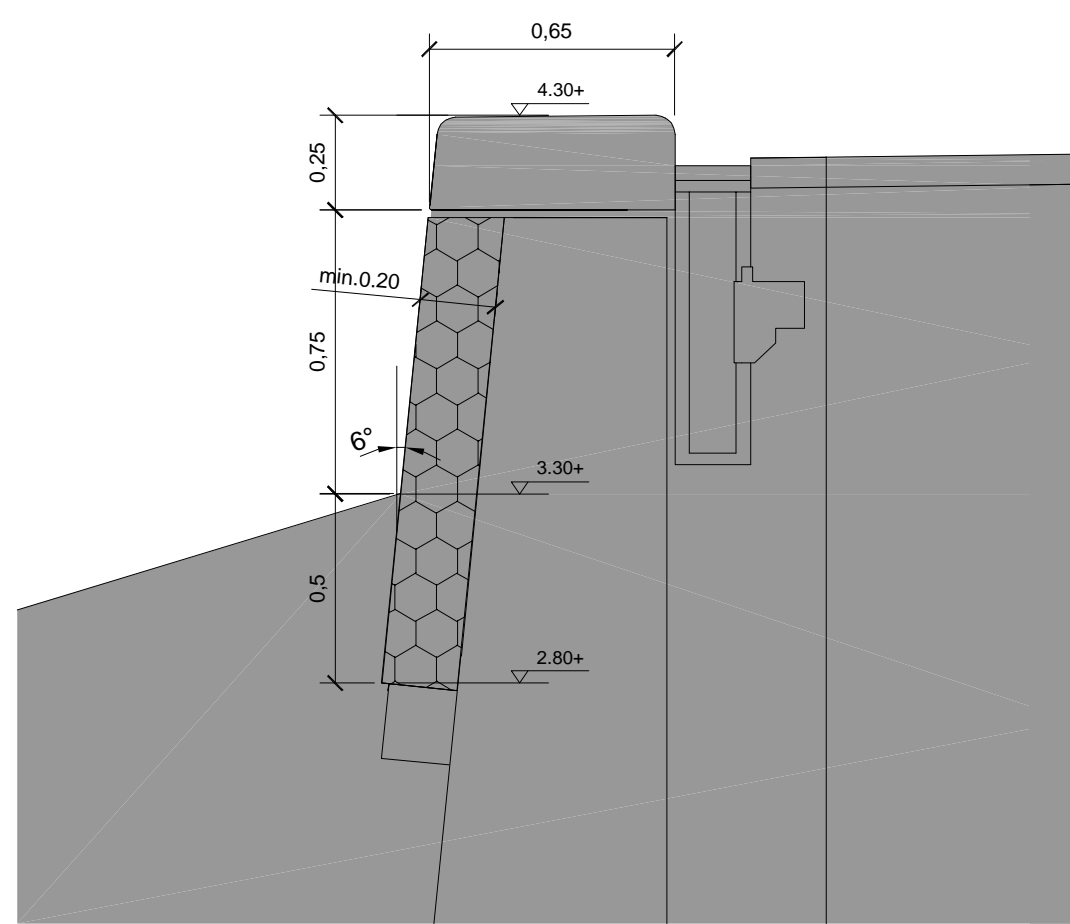



Principe muur, kolk en rabbatstrook, dwarsdoorsnede, schaal 1:20

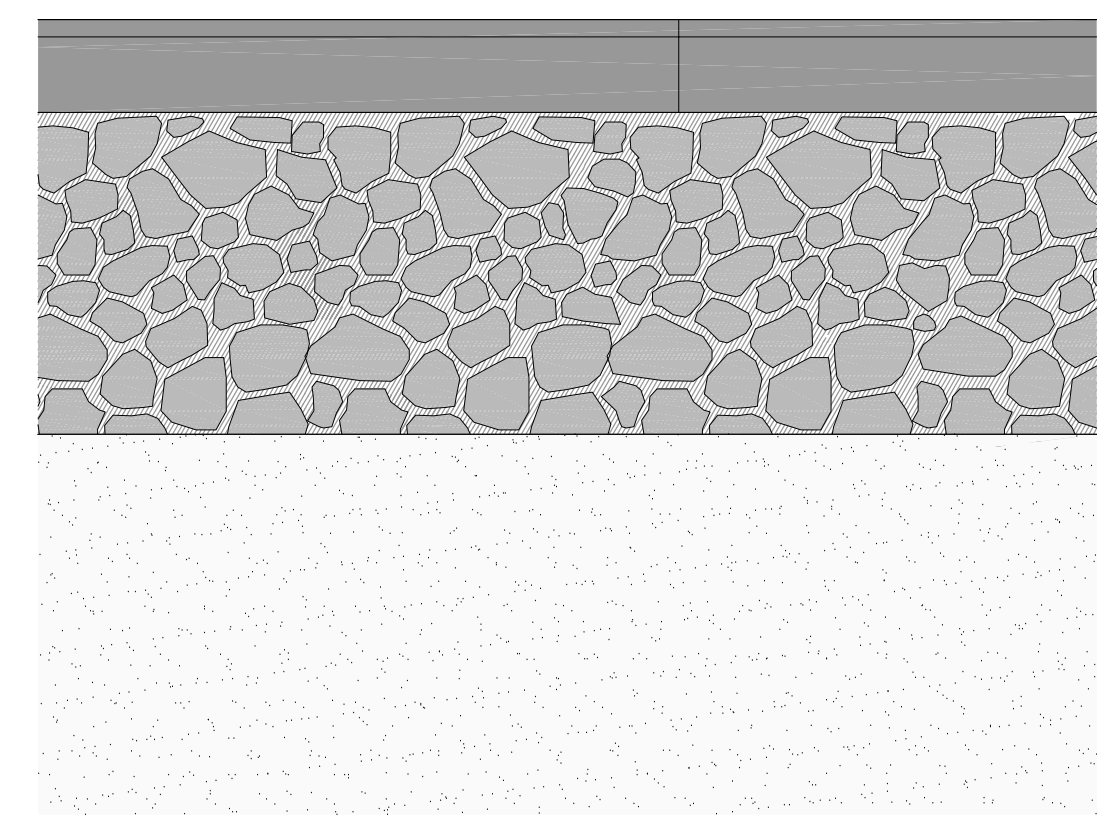

Vooranzicht muur, schaal 1:20

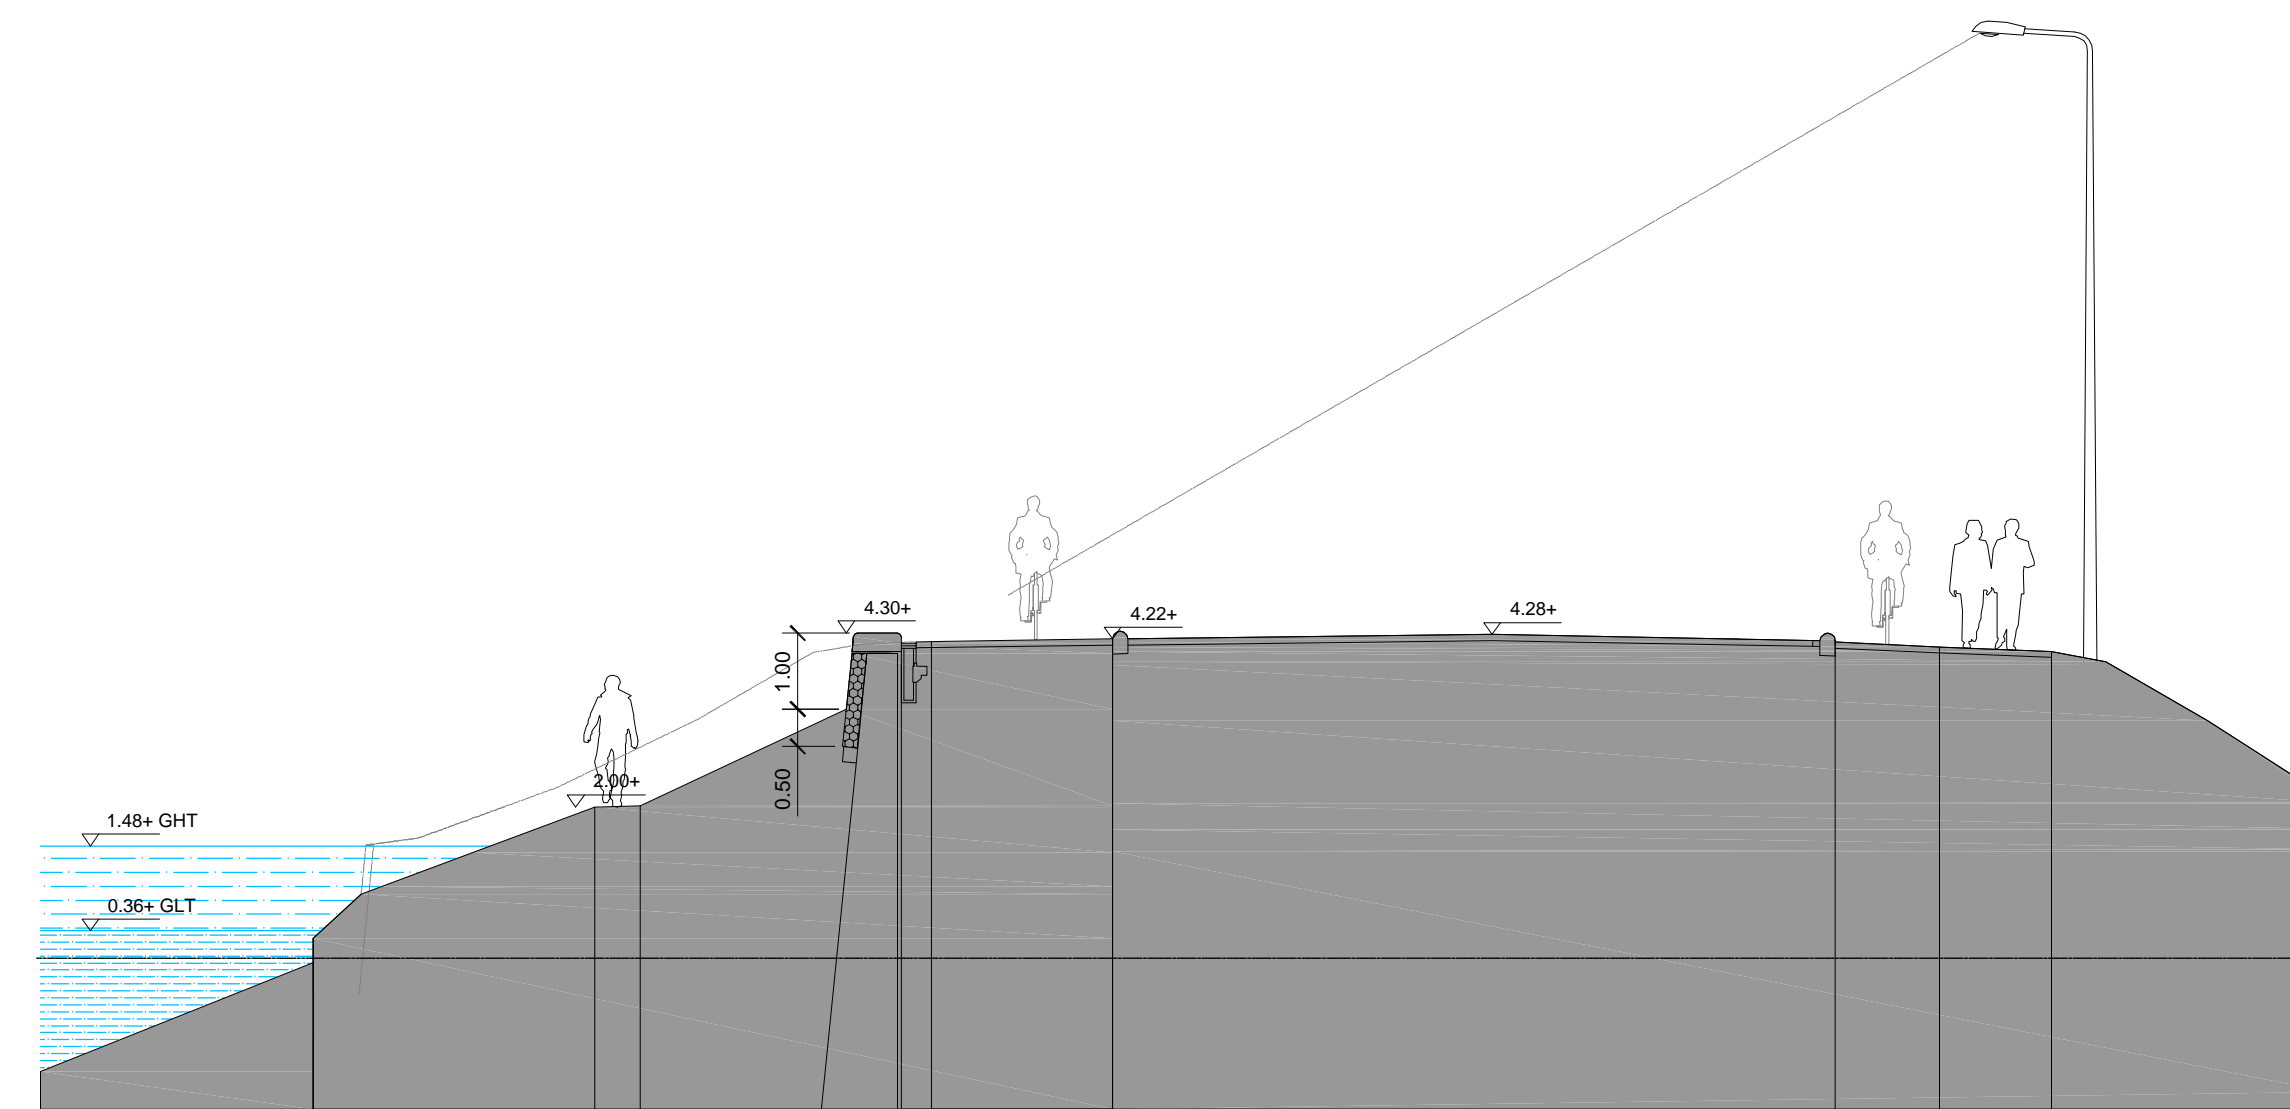

Doorsnede C-C', schaal 1:100

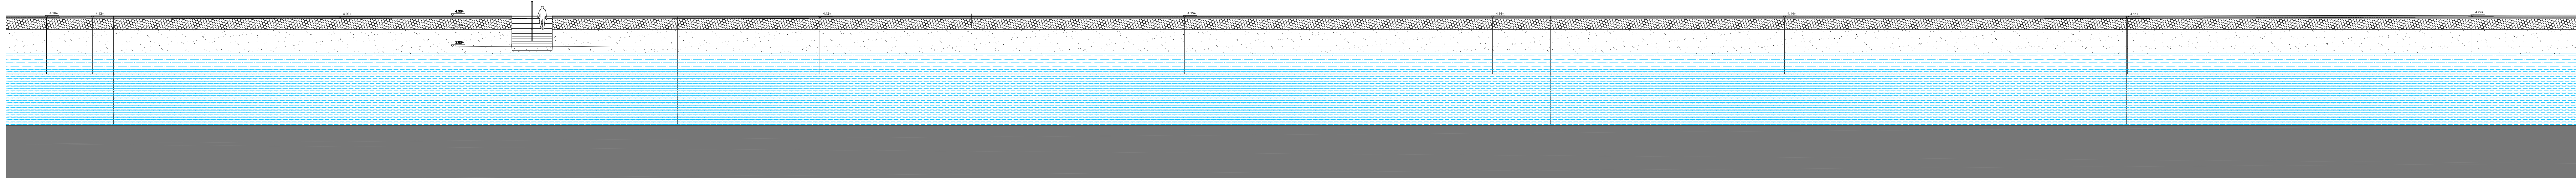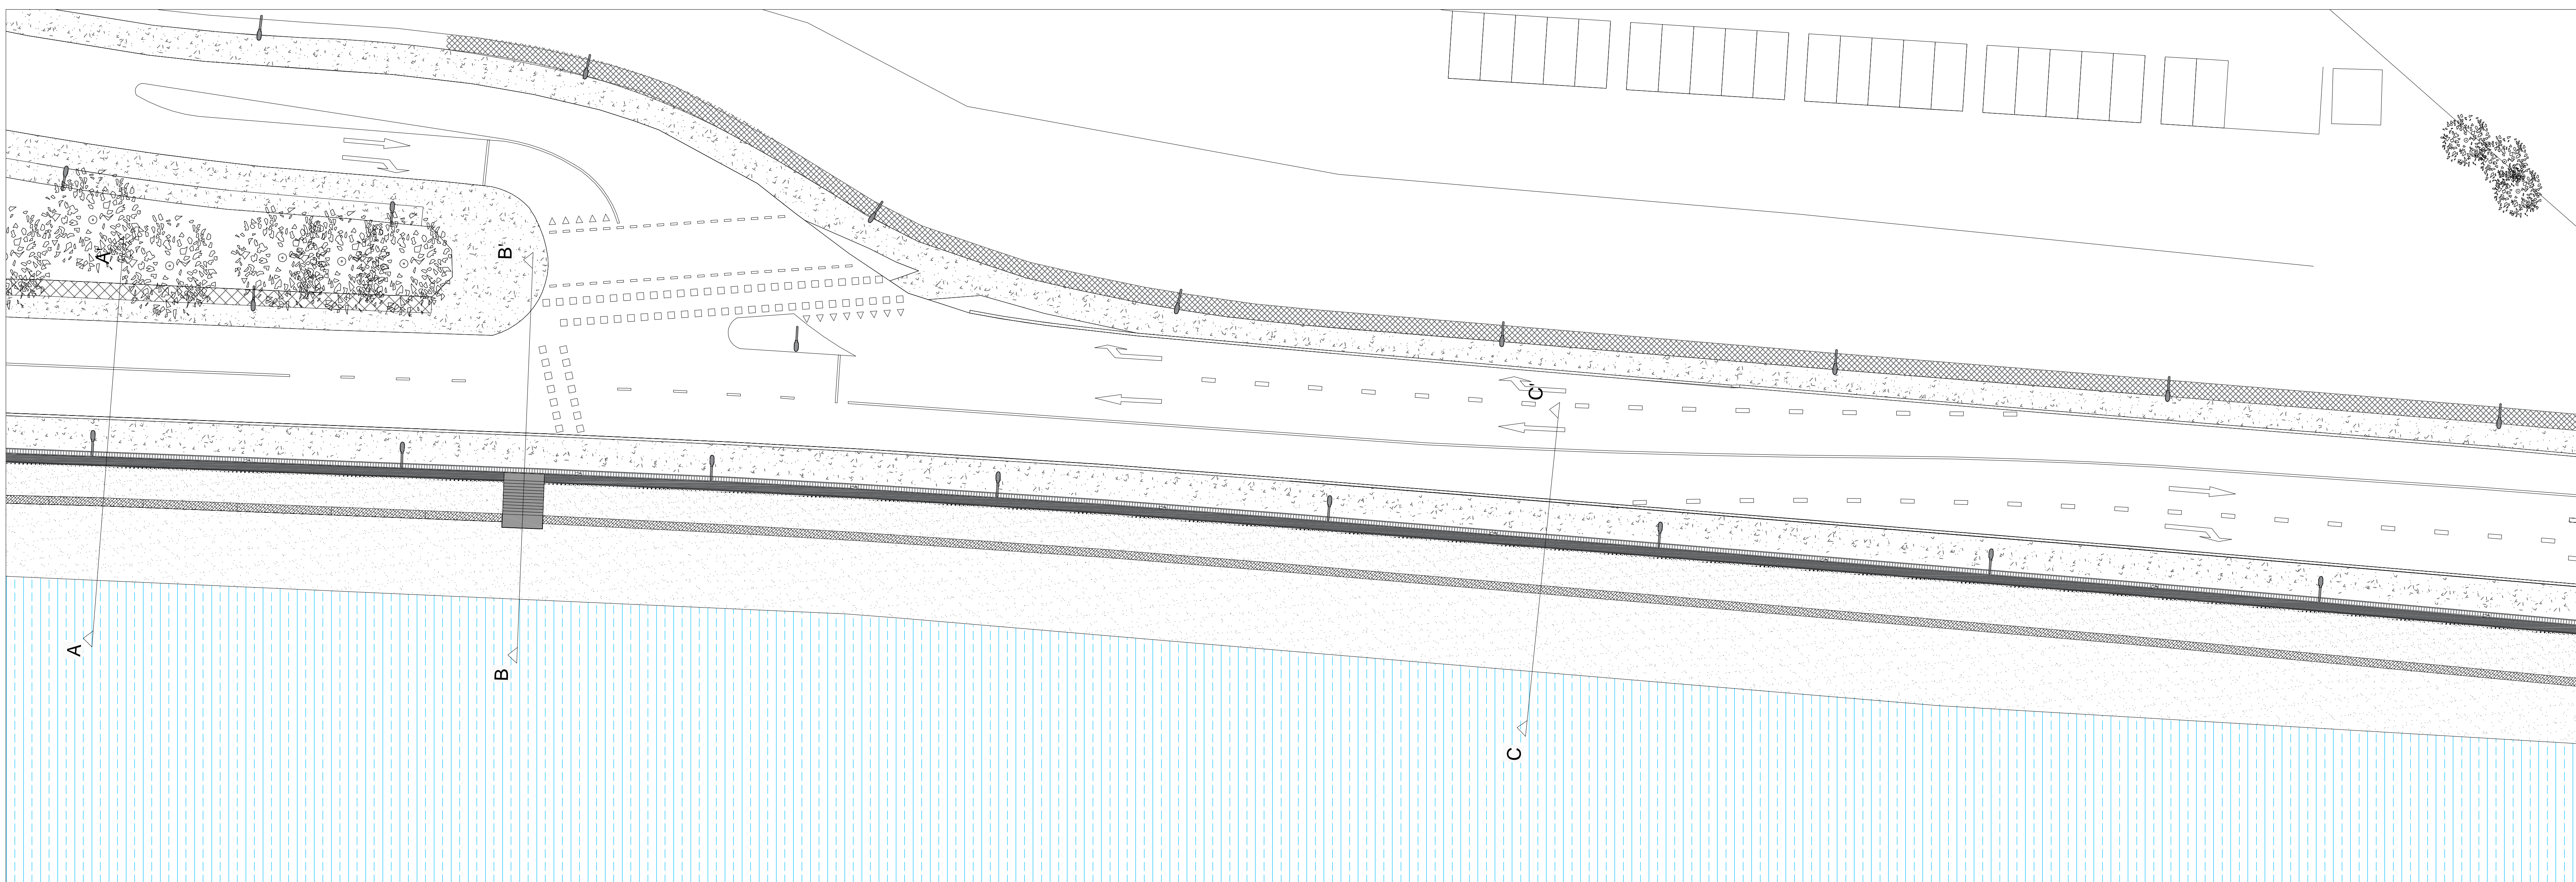


* Alle constructies dienen getoetst en goedgekeurd te worden door de constructeur

opdrachtgever **Hoogheemraadschap van Rijnland**

project omschrijving **Dijkversterking IJsseldijk Gouda
DO openbare ruimte (concept)**

projectnummer
schaal
datum

1 : 200
5-1-2016

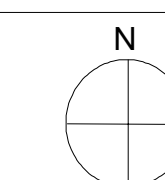

opsteller **Feddes | Olthof** landschapsarchitecten
Ondiep, Zuidzijde 6 www.feddes-olthof.nl
3561 BW Utrecht info@feddes-olthof.nl
t: 030 - 2 456 123