




Doorsnede E-E' beëindiging van de muur ten oosten van de Haastrechtsebrug, schaal 1:100

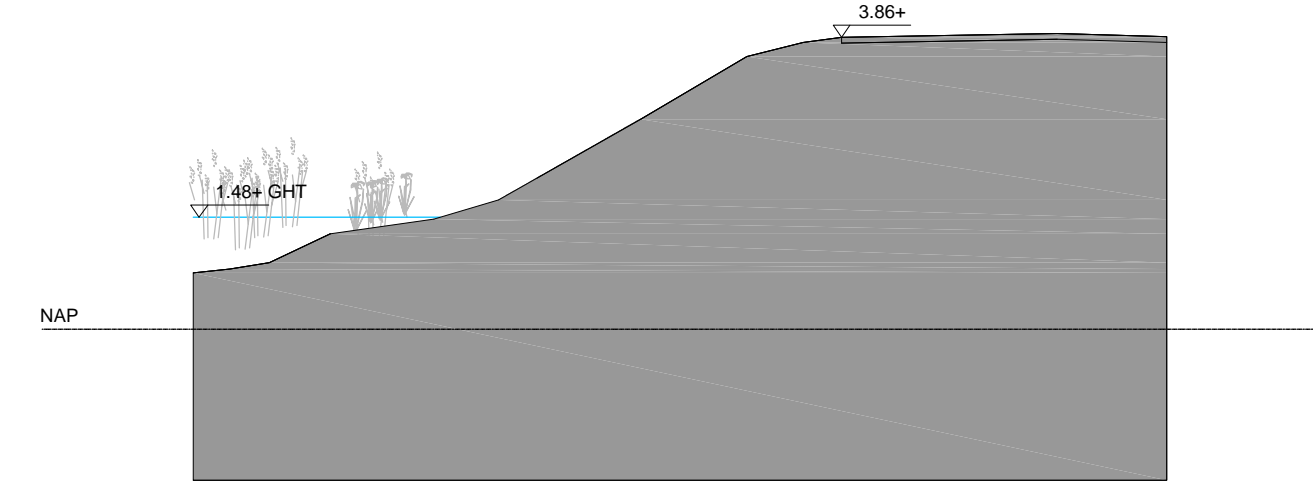

Doorsnede F-F, schaal 1:100

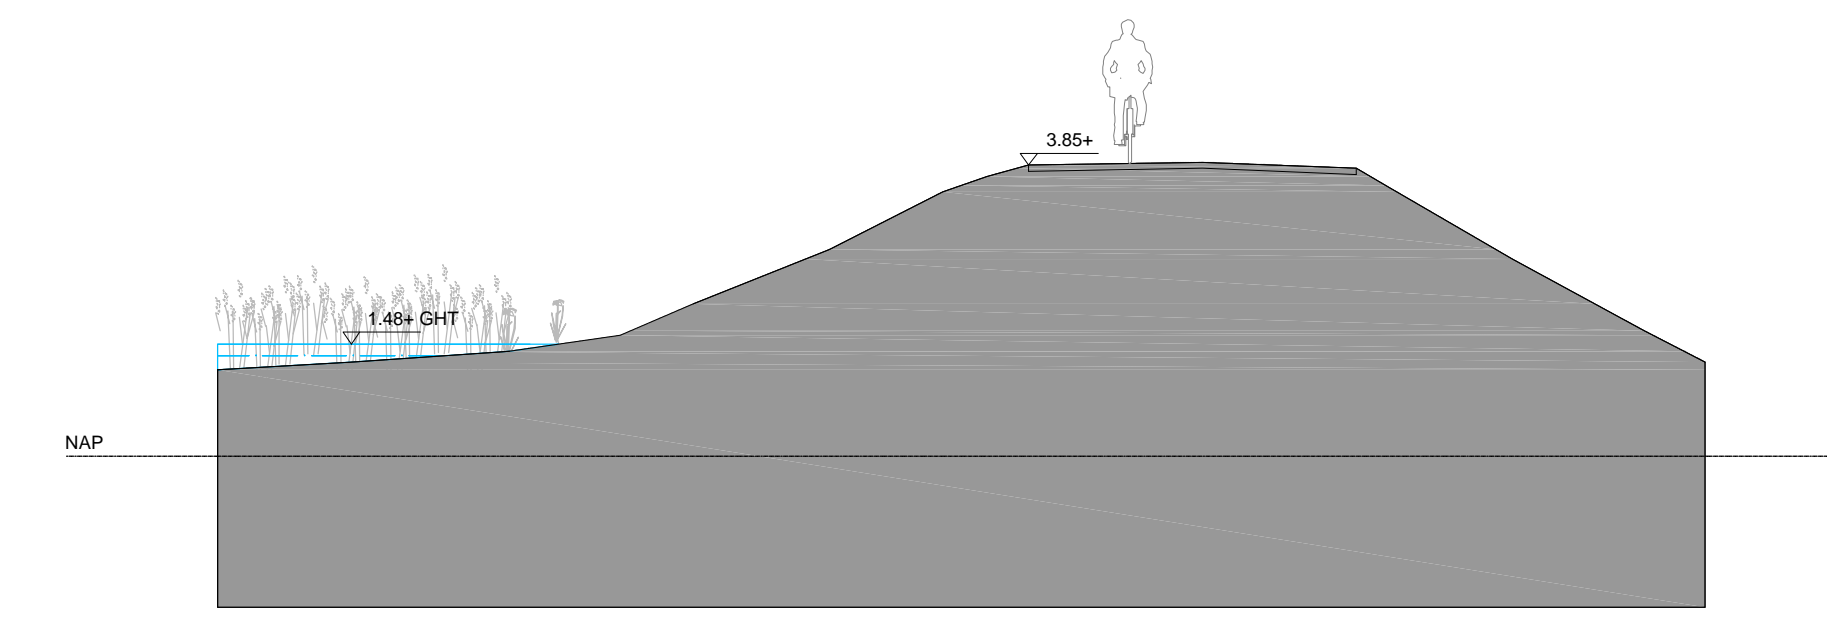

Doorsnede G-G', schaal 1:100

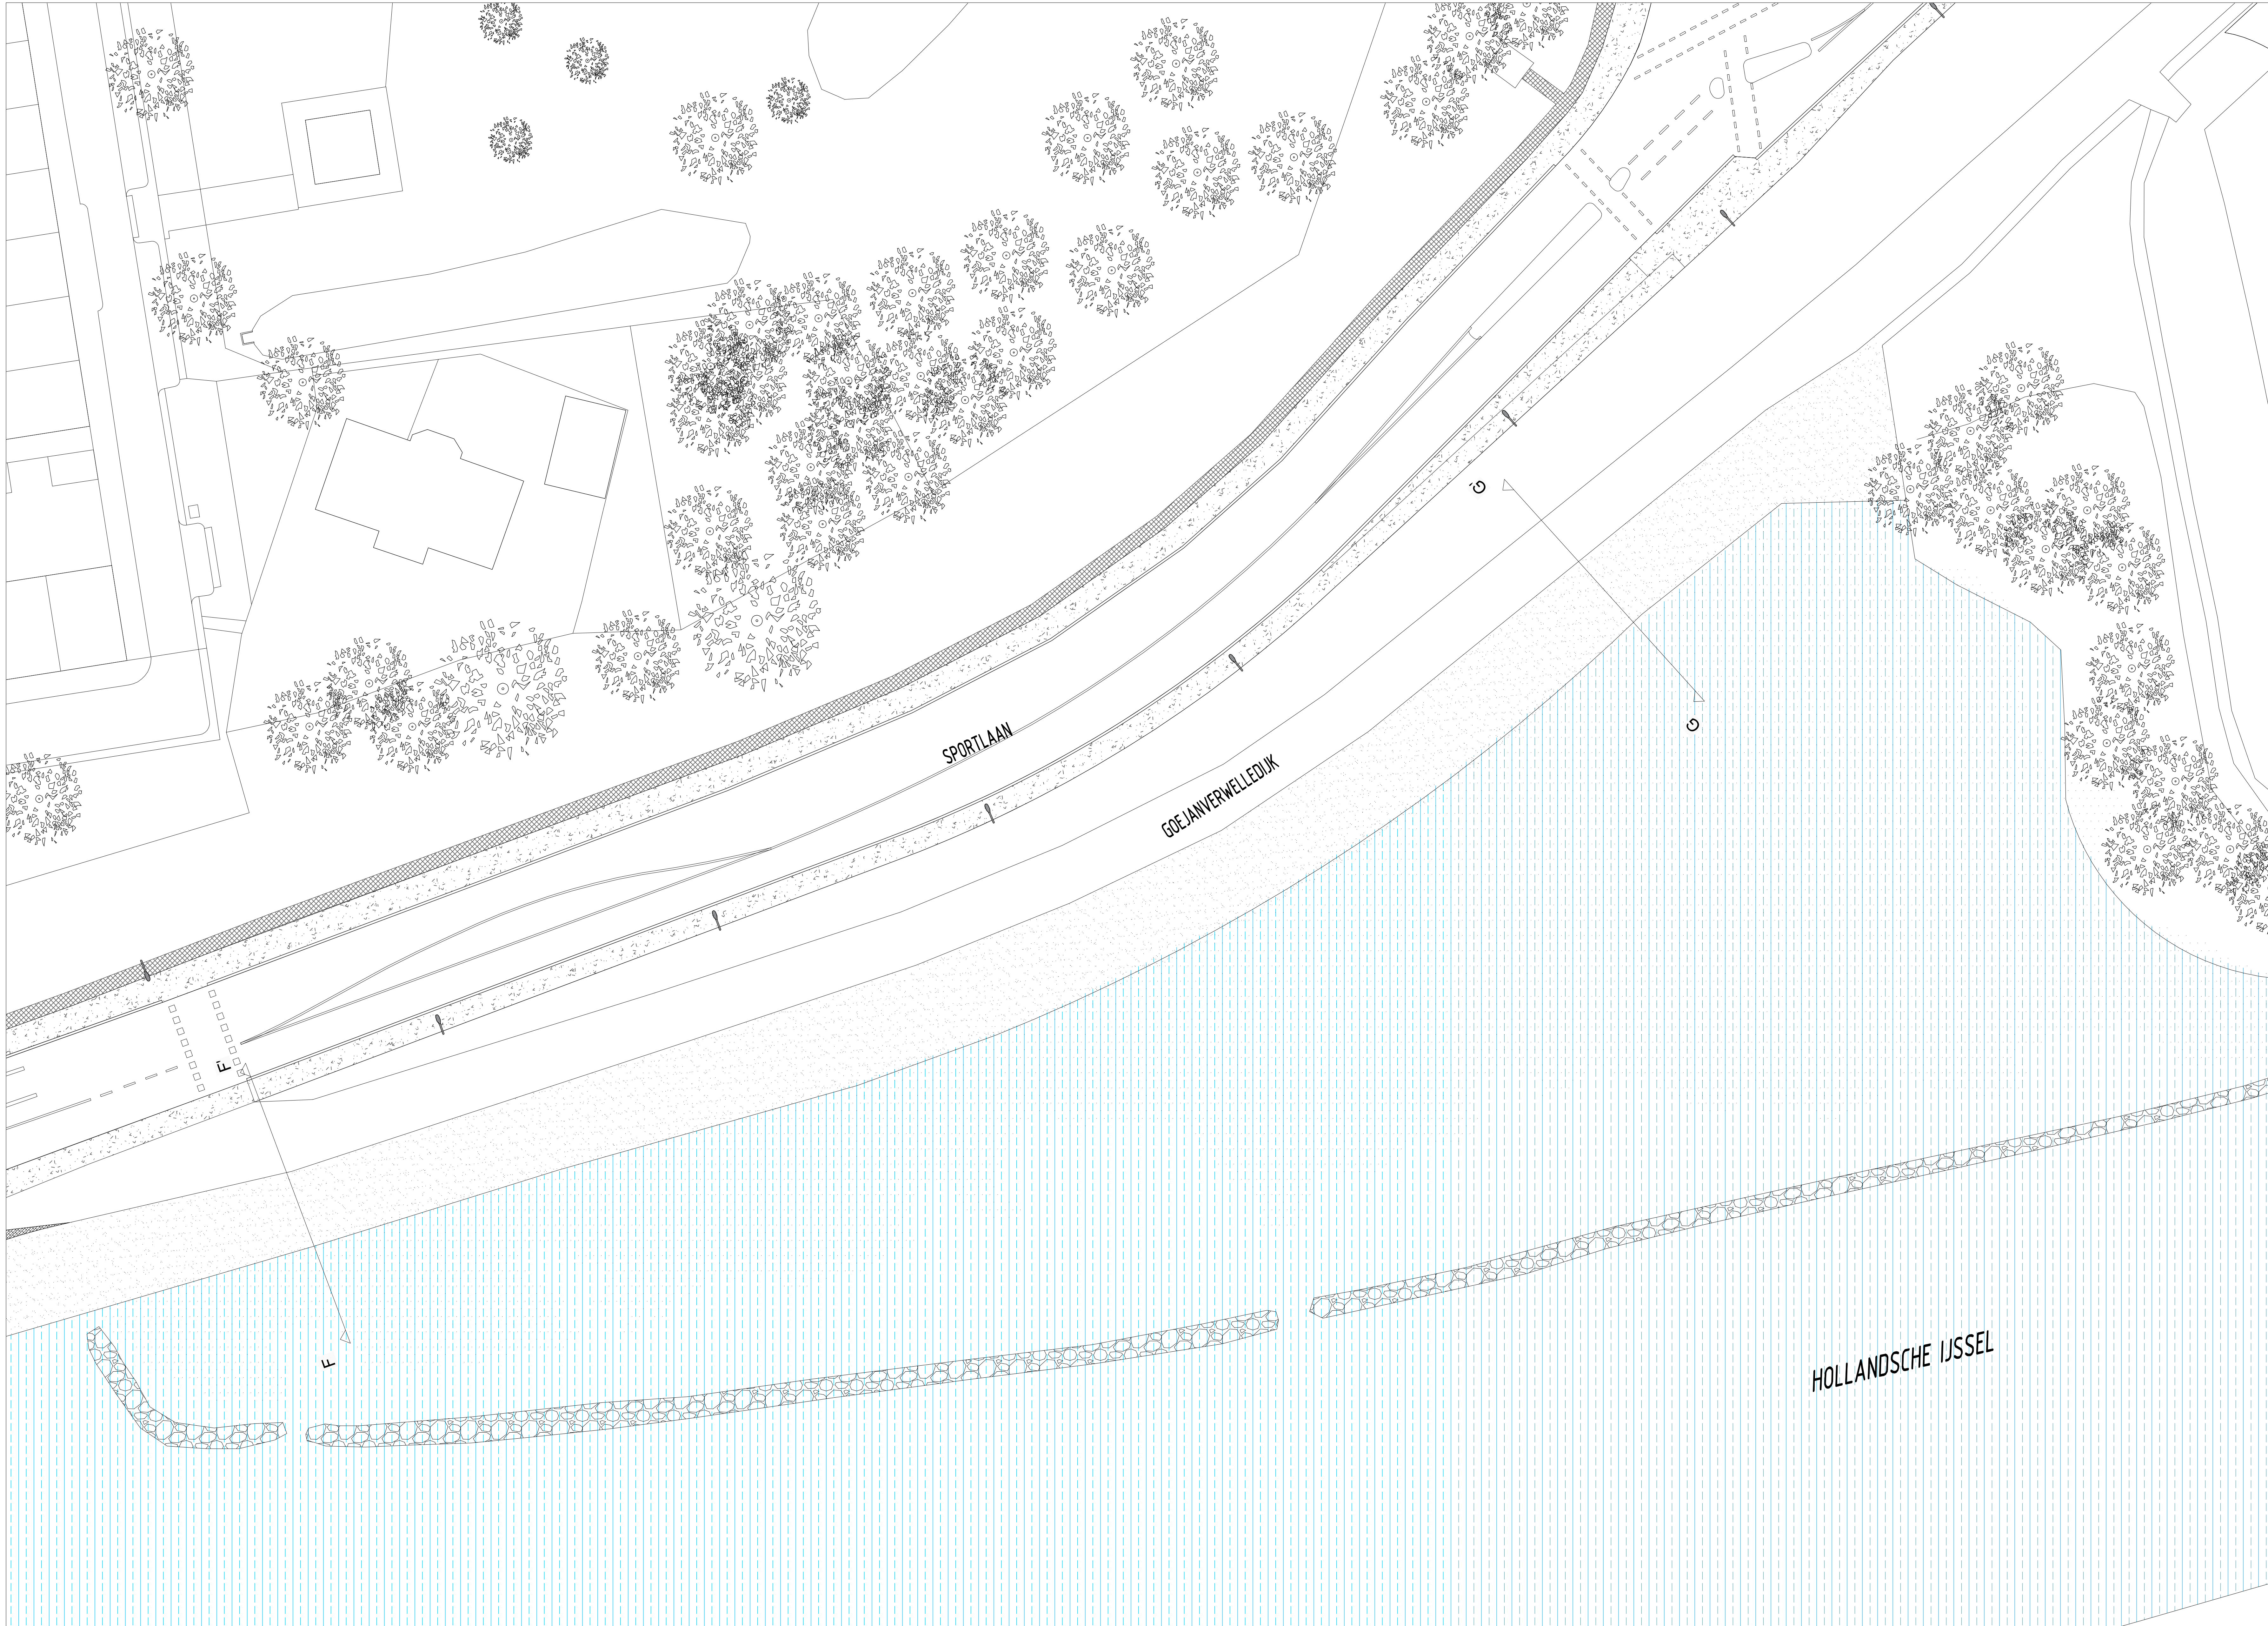


\* Alle constructies dienen getoetst en goedgekeurd te worden door de constructeur

opdrachtgever **Hoogheemraadschap van Rijnland**

project omschrijving Dijkversterking IJsseldijk Gouda  
DO openbare ruimte (concept)

projectnummer 1 : 200  
schaal 5-1-2016

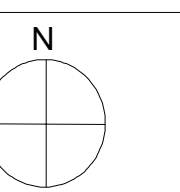

opsteller Feddes | Olthof landschapsarchitecten  
Ondiep, Zuidzijde 6 www.feddes-olthof.nl  
3561 BW Utrecht info@feddes-olthof.nl  
t. 030 - 2 456 123